


Pertvarų planas

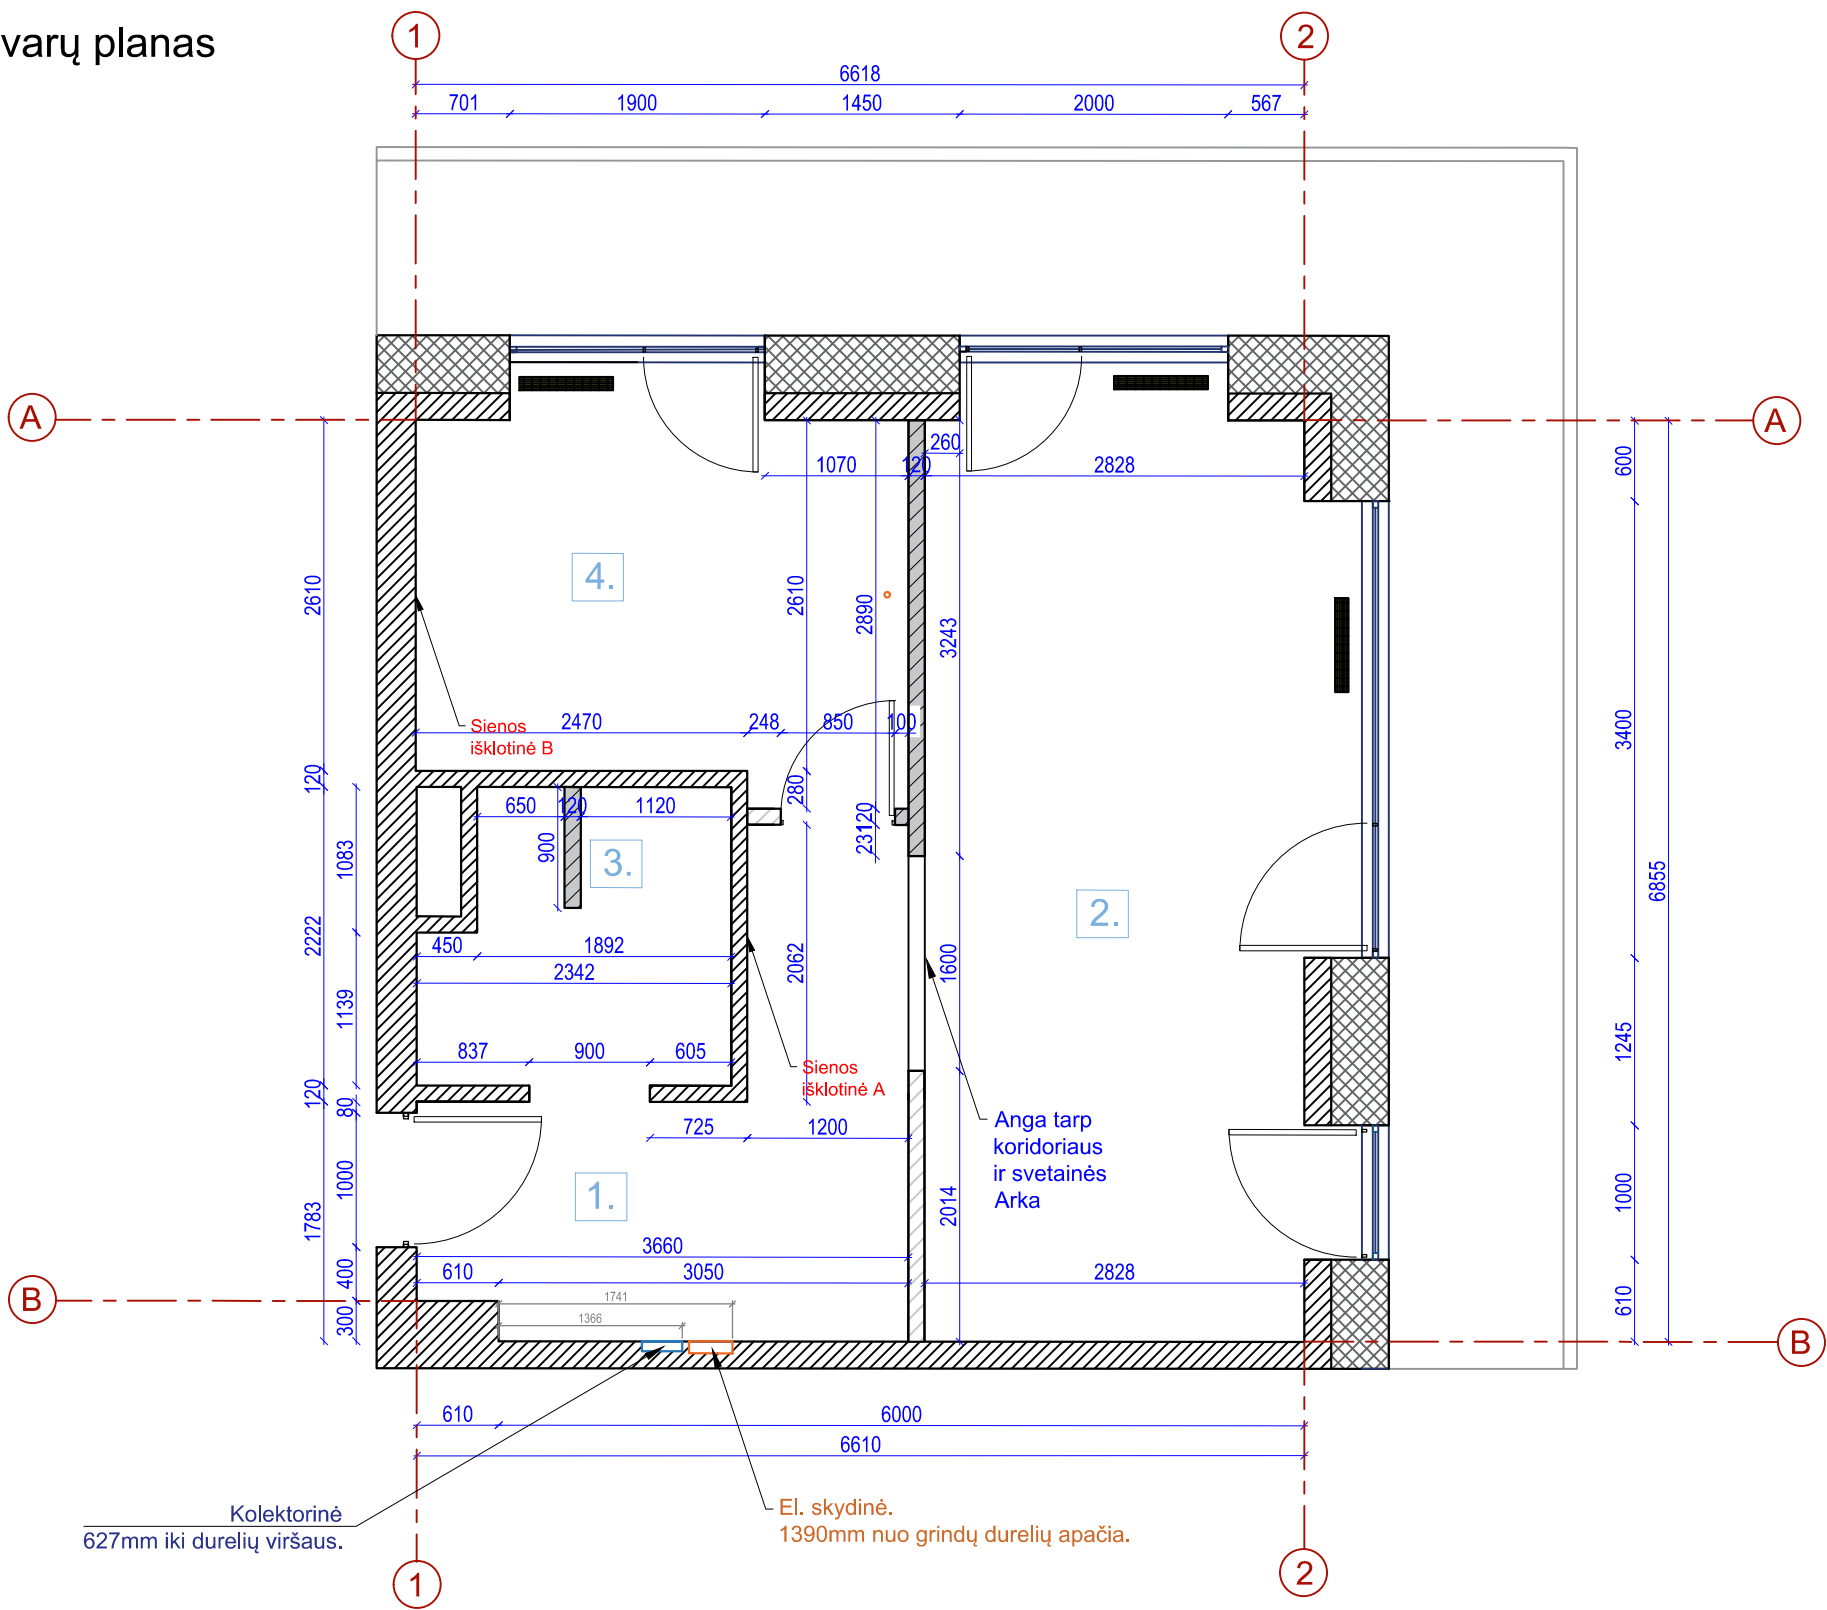


Patalpų eksplikacija		
Nr.	Pavadinimas	Plotas
1.	Prieškambaris	8.81 m²
2.	Virtuvė - svetainė	22.11 m²
3.	Vonios kamb.	4.37 m²
4.	Miegamasis	9.91 m²
Viso:		45.20 m²

Sienų žymėjimai

- Naujai statomos pertvaros.
- 1200mm aukščio sienutė.


Anga tarp koridoriaus ir svetainės.

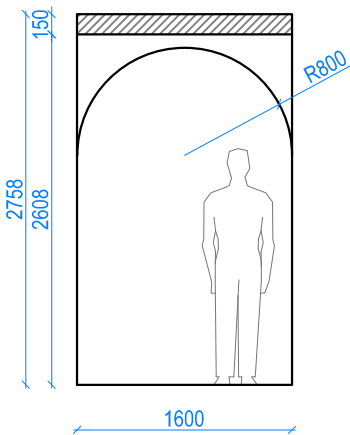

- Pastabos:
- Matmenys nurodyti milimetrais.
 - Galimi neatitikimai, būtina matuoti vietoje pagal faktą.
 - Vidaus matmenys nurodyti be apdailos.
 - Visų įvadų pririšimai yra nurodomi iki įvado centro.
 - Visi aukščiai žymimi nuo būsimų grindų.
 - Brėžinys PDF formatu yra ne mastelyje.
 - Brėžinį spausdinti ne mažesniu nei A3 formatu.
 - Projektas gali kisti.
 - Visus pakeitimus derinti su užsakovu ir dizainerė.

	Buto, Viršilų g.18, Vilniuje, interjero projektas. I etapas.		Pertvarų planas		
	Brėžinius parengė: www.interjeropaslaugos.lt				
	Užsakovas: Edvinas		2023-06-16	Parašas	Lapas
				1	1

Baldų išdėstymo planas

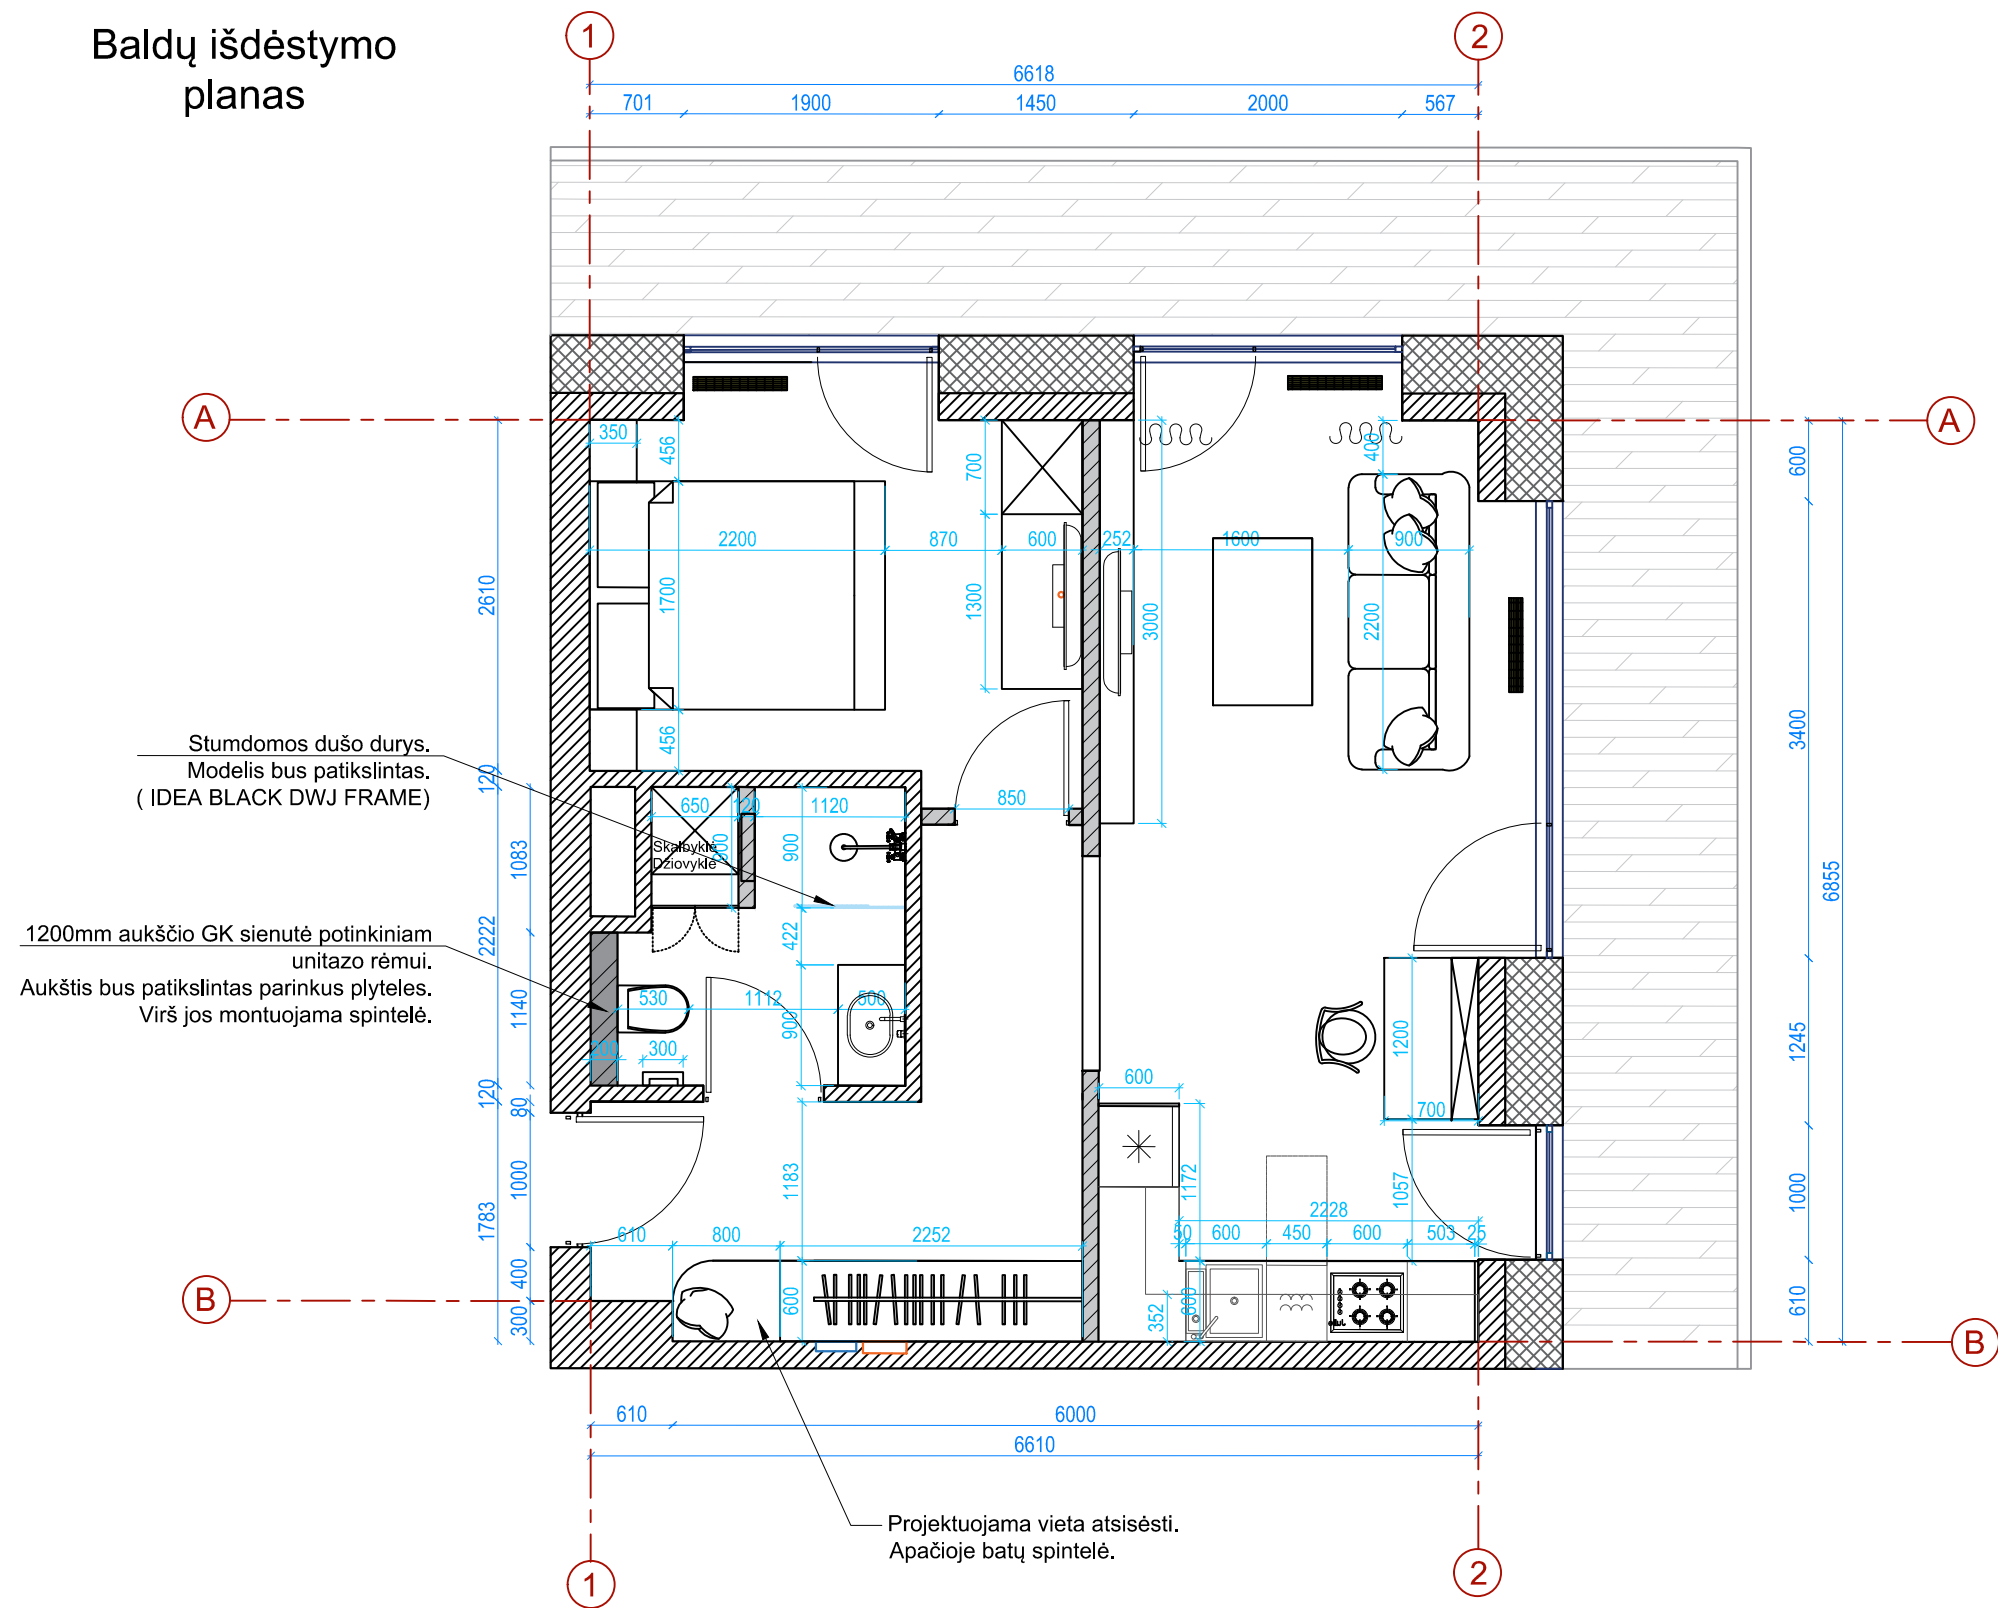

Patalpų eksplikacija		
Nr.	Pavadinimas	Plotas
1.	Prieškambaris	8.81 m²
2.	Virtuvė - svetainė	22.11 m²
3.	Vonios kamb.	4.37 m²
4.	Miegamasis	9.91 m²
Viso:		45.20 m²

Pastabos:

- Matmenys nurodyti milimetrais.
- Galimi neatitikimai, būtina matuoti vietoje pagal faktą.
- Vidaus matmenys nurodyti be apdailos.
- Visų įvadų pririšimai yra nurodomi iki įvado centro.
- Visi aukščiai žymimi nuo būsimų grindų.
- Brėžinys PDF formatu yra ne mastelyje.
- Brėžinį spausdinti ne mažesniu nei A3 formatu.
- Projektas gali kisti.
- Visus pakeitimus derinti su užsakovu ir dizainere.

	Buto, Viršilų g.18, Vilniuje, interjero projektas. I etapas.	Baldų planas 1 variantas		
	Brėžinius parengė: www.interjeropaslaugos.lt			
	Užsakovas: Edvinas	2023-06-16	Parašas	Lapas 1

Patalpų eksplikacija		
Nr.	Pavadinimas	Plotas
1.	Prieškambaris	8.81 m²
2.	Virtuvė - svetainė	22.11 m²
3.	Vonios kamb.	4.37 m²
4.	Miegamasis	9.91 m²
Viso:		45.20 m²

Sienų žymėjimai

- Naujai statomos pertvaros.
- 1200mm aukščio sienutė.

Nr.	Žymėjimas	Aprašymas	Vieta	Pastabos
1.		PAVEIKIAMAS SVIESTUVAS	x	ž. brėž.
2.		BLEEŽIAMAS SVIESTUVAS	x	ž. brėž.
3.		LUMINIS SVIESTUVAS	x	ž. brėž.
4.		LED švies	x	ž. brėž.
5.		Stovimo švies šaltinis	x	ž. brėž.
6.		Korpuso švies šaltinis	x	ž. brėž.
7.		NUMATOMI AJUSTAI	x	ž. brėž.
8.		NUMATOMI DUKAI (KORPUSAI)	x	ž. brėž.
9.		NUMATOMI VENTILIAI	x	ž. brėž.
10.		NUMATOMI PERKANGIAI	x	ž. brėž.
11.		NUMATOMI PERKANGIAI	x	ž. brėž.
12.		ROZETES	x	ž. brėž.
13.		VENTILIAI	x	ž. brėž.
14.		VENTILIAI	x	ž. brėž.
15.		VENTILIAI	x	ž. brėž.

PASTABOS

Matmenys būtinai tikslinti vietoje.

- Visi junginiai 90cm, suikišyti nuo grindų (per jungtuko atš.). jei nenurodyta kitaip;

- Visi junginiai 15cm, nuo krašto (per jungtuko atš.). jei nenurodyta kitaip;

Galimi projektiniai pakeitimai, juos būtina sutarti su:

Justina +37068253834

- Pastabos:**
- Matmenys nurodyti milimetrais.
 - Galimi neatitikimai, būtina matuoti vietoje pagal faktą.
 - Vidaus matmenys nurodyti be apdailos.
 - Visų įvadų pririšimai yra nurodomi iki įvado centro.
 - Visi aukščiai žymimi nuo būsimų grindų.
 - Brėžinys PDF formatu yra ne mastelyje.
 - Brėžinį spausdinti ne mažesniu nei A3 formatu.
 - Projektas gali kisti.
 - Visus pakeitimus derinti su užsakovu ir dizaineru.

	Buto, Viršilų g.18, Vilniuje, interjero projektas. I etapas.	KIŠTUKINIŲ LIZDŲ 1 variantas		
	Brėžinius parengė: www.interjeraslaugos.lt			
	Užsakovas: Edvinas	2023 - 06 -16	Parašas	Lapas 1

Patalpų eksplikacija		
Nr.	Pavadinimas	Plotas
1.	Prieškambaris	8.81 m ²
2.	Virtuvė - svetainė	22.11 m ²
3.	Vonios kamb.	4.37 m ²
4.	Miegamasis	9.91 m ²
Viso:		45.20 m ²

Sienų žymėjimai

- Naujai statomos pertvaros.
- 1200mm aukščio sienutė.

Nr.	Žymėjimas	Aprašymas	Klaus.	Pastaba.
1.		PAVEIKIAMAS SVIESTUVAS	x	ž. brė.
2.		BLEEŽIAMAS SVIESTUVAS	x	ž. brė.
3.		LUMINIS SVIESTUVAS	x	ž. brė.
4.		LED švies.	x	ž. brė.
5.		Šviesos šaltinis	x	ž. brė.
6.		Kitas šaltinis	x	ž. brė.
7.		NUMATOMA AUKŠTUMAS	x	ž. brė.
8.		NUMATOMA ŽEMUMAS	x	ž. brė.
9.		NUMATOMA VENTILACIJOS PERKLAIDAS	x	ž. brė.
10.		NUMATOMA VENTILACIJOS PERKLAIDAS	x	ž. brė.
11.		ROZETĖS	x	ž. brė.
12.		INTERIORS ROZETĖS	x	ž. brė.
13.		INTERIORS ROZETĖS	x	ž. brė.
14.		KRYŽINIS	x	ž. brė.

PASTABOS

Matmenys būtinai žymėti milimetrais.
- Visi junginiai 90cm, aukštyje nuo grindų (per junginio asį), jei nenurodyta kitaip;
- Visi junginiai 15cm, nuo krašto (per junginio asį), jei nenurodyta kitaip;
Galimi projektiniai pakeitimai, juos būtina sudaryti:
Justina +37068253834

Kondicionieriaus numatoma vieta

Pastabos:


- Matmenys nurodyti milimetrais.
- Galimi neatitikimai, būtina matuoti vietoje pagal faktą.
- Vidaus matmenys nurodyti be apdailos.
- Visų įvadų pririšimai yra nurodomi iki įvado centro.
- Visi aukščiai žymimi nuo būsimų grindų.
- Brėžinys PDF formatu yra ne mastelyje.
- Brėžinį spausdinti ne mažesniu nei A3 formatu.
- Projektas gali kisti.
- Visus pakeitimus derinti su užsakovu ir dizainere.

	Buto, Viršilų g.18, Vilniuje, interjero projektas. I etapas.	APŠVIETIMO PLANAS		
	Brėžinius parengė: www.interjerpaslaugos.lt			
	Užsakovas: Edvinas	1 variantas		
		2023 - 06 -20	Parašas	Lapas
				Lapų
				1
				1

Patalpų eksplikacija		
Nr.	Pavadinimas	Plotas
1.	Prieškambaris	8.81 m ²
2.	Virtuvė - svetainė	22.11 m ²
3.	Vonios kamb.	4.37 m ²
4.	Miegamasis	9.91 m ²
Viso:		45.20 m ²

Sienų žymėjimai



-  Naujai statomos pertvaros.
-  1200mm aukščio sienutė.

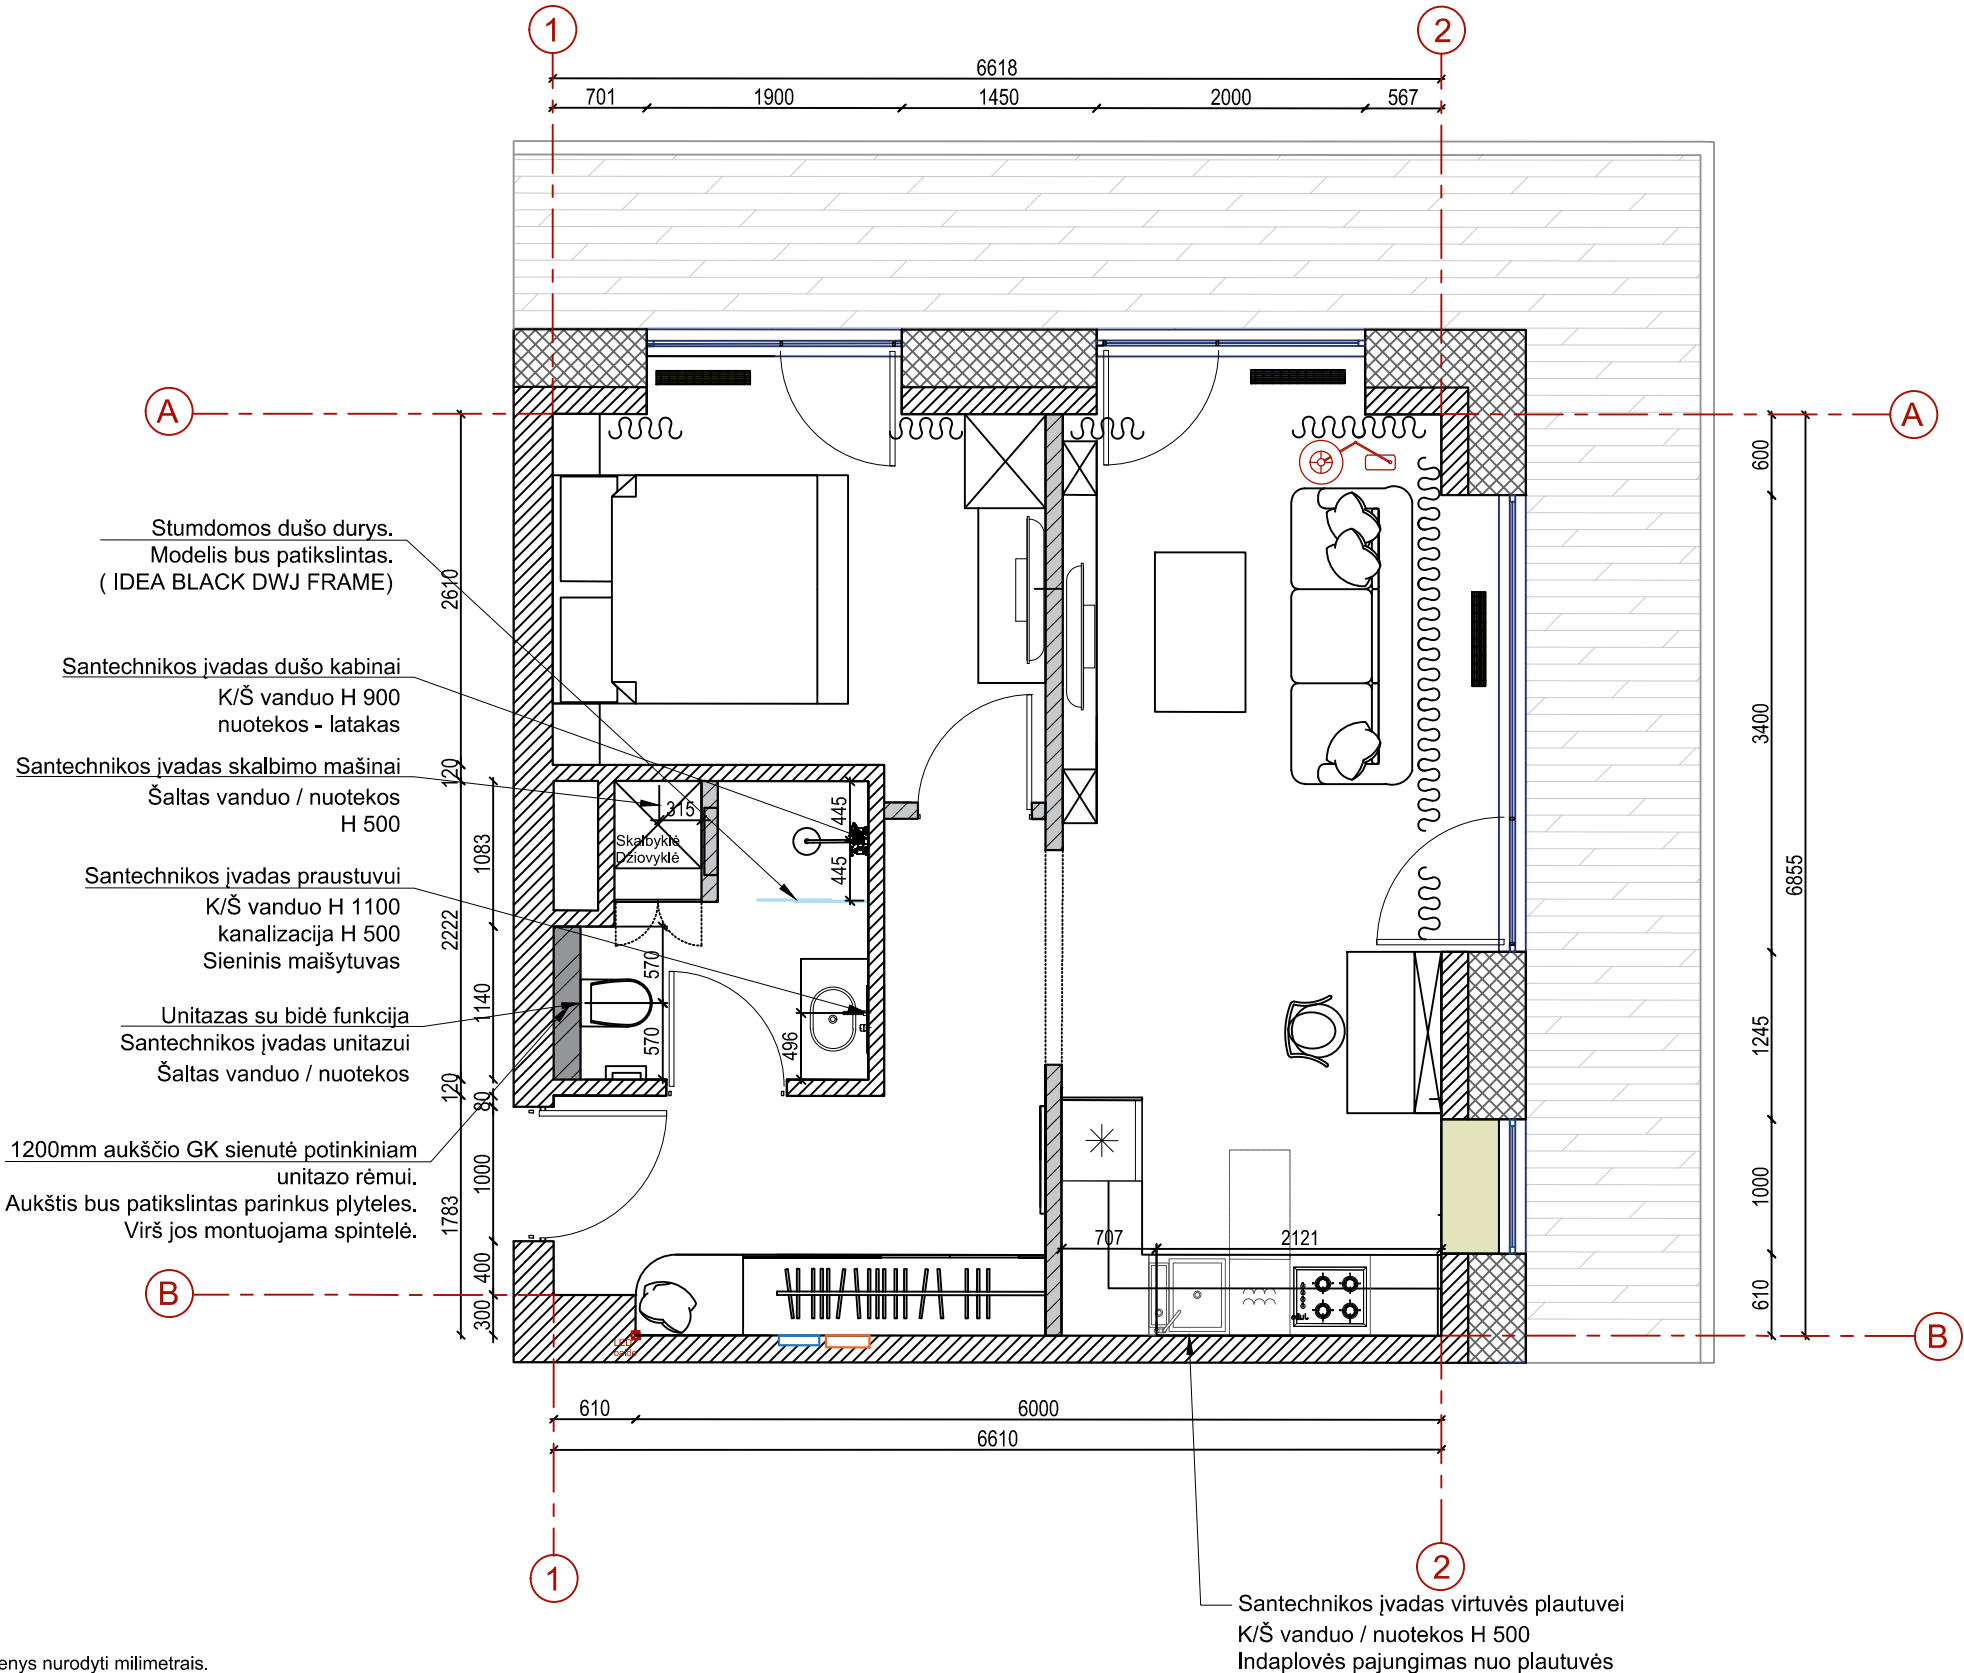



- Pastabos:**
- Matmenys nurodyti milimetrais.
 - Galimi neatitikimai, būtina matuoti vietoje pagal faktą.
 - Vidaus matmenys nurodyti be apdailos.
 - Visų įvadų pririšimai yra nurodomi iki įvado centro.
 - Visi aukščiai žymimi nuo būsimų grindų.
 - Brėžinys PDF formatu yra ne mastelyje.
 - Brėžinį spausdinti ne mažesniu nei A3 formatu.
 - Projektas gali kisti.
 - Visus pakeitimus derinti su užsakovu ir dizainere.

	Buto, Viršilų g.18, Vilniuje, interjero projektas. I etapas.	SANTECHNIKA 1 variantas		
	Brėžinius parengė: www.interjeropaslaugos.lt			
	Užsakovas: Edvinas	2023 - 06 -16	Parašas	Lapas 1

Sienos išklotinė A

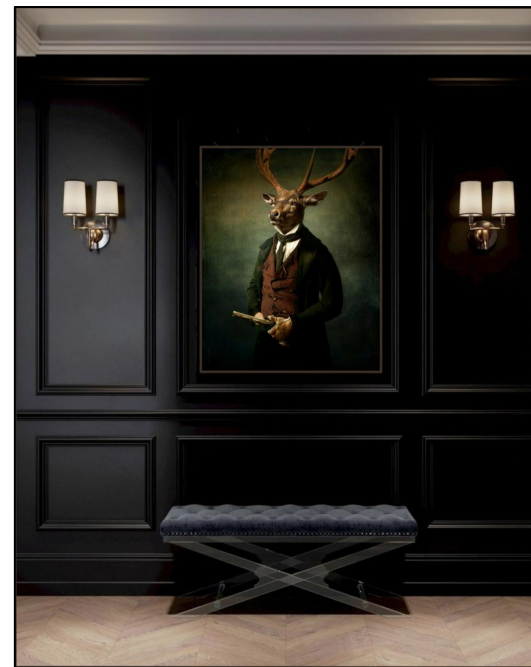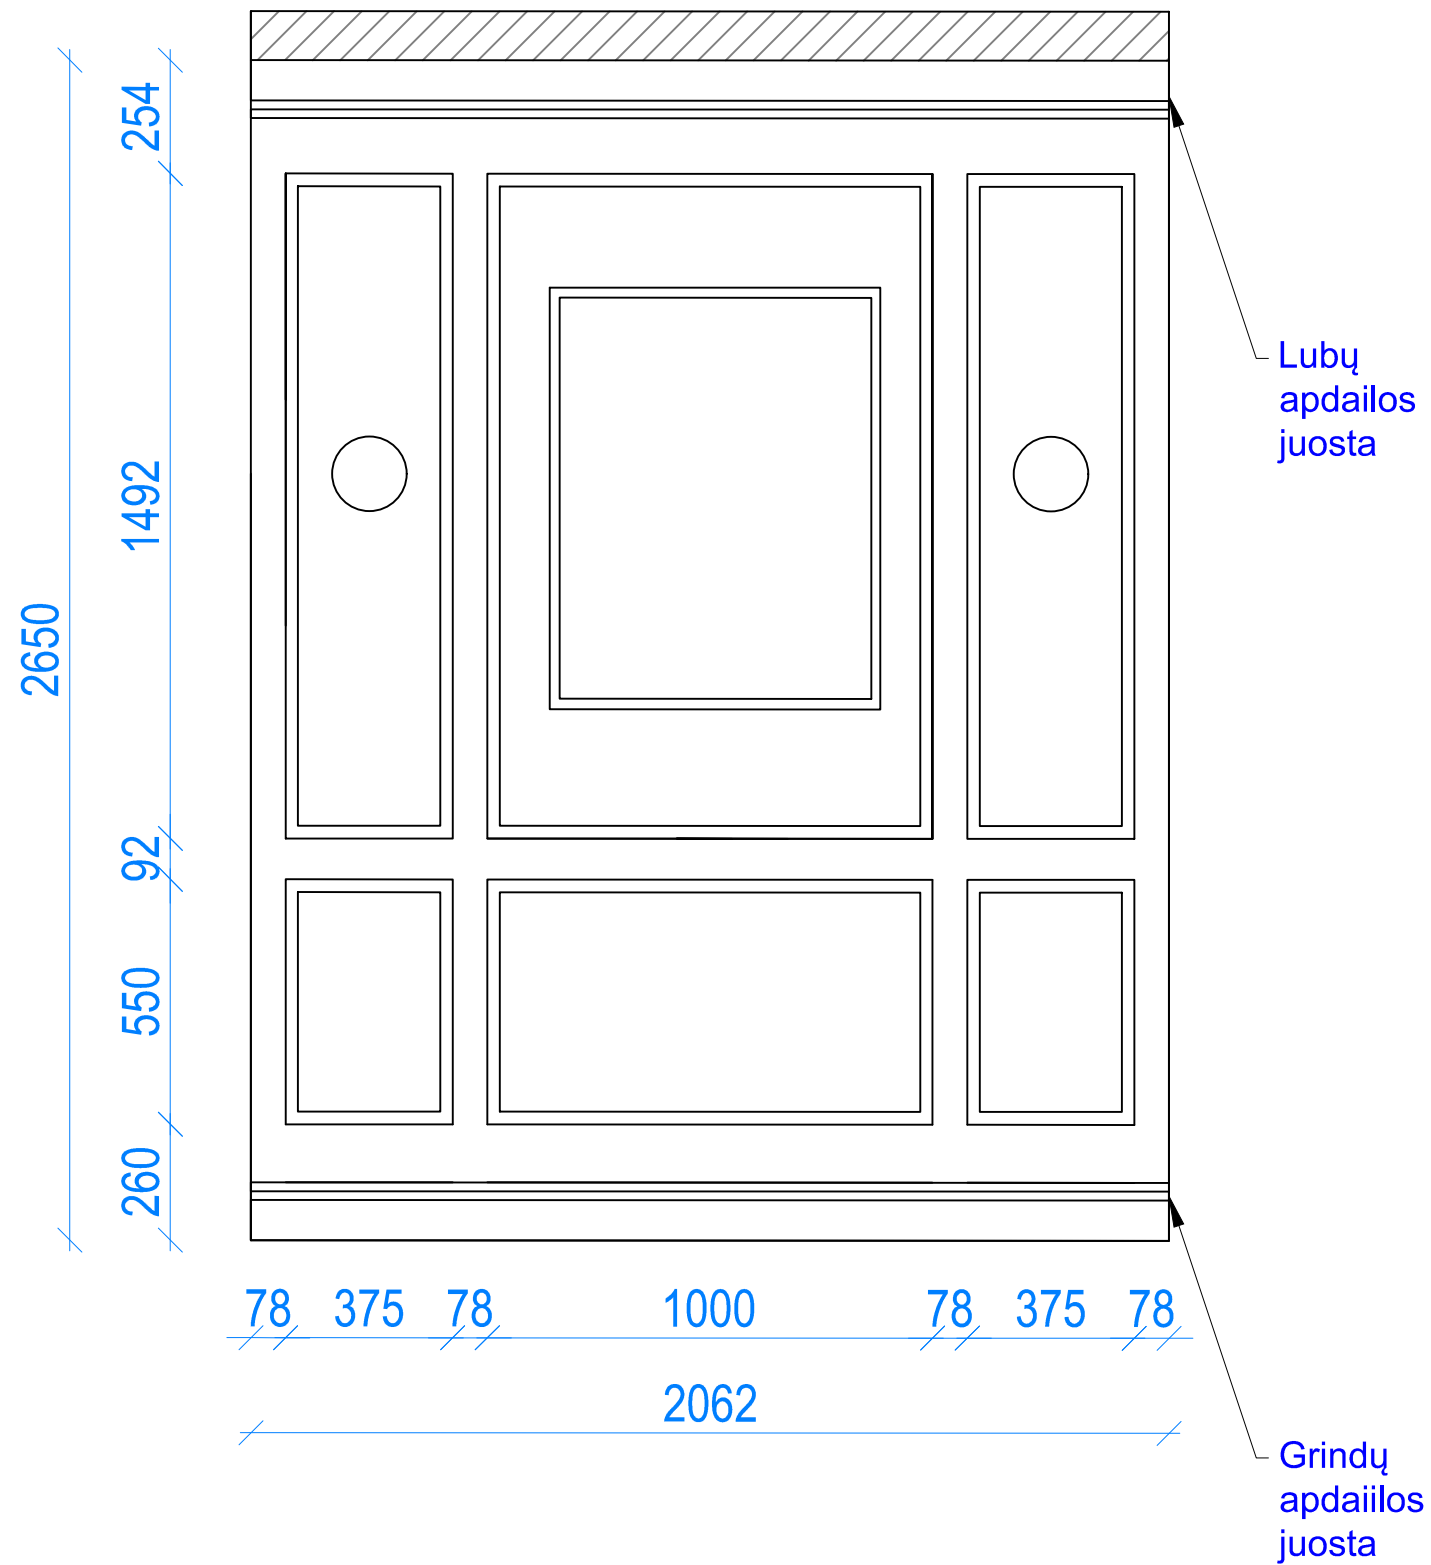

Idėjinė nuotrauka

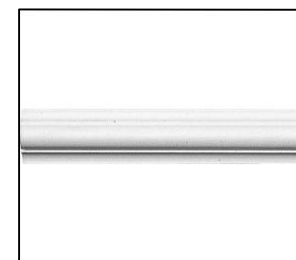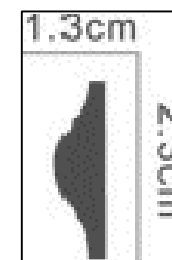




PCR-6005 JUOSTA SIENOMS
UAB Mažeikių Varduva
www.varduva.lt

Pastabos:

- Tikslinti, kiek nusileidžia lubos koridoriaus zonoje

	Buto, Viršilų g.18, Vilniuje, interjero projektas. I etapas.	Sienos išklotinė A		
	Brėžinius parengė: www.interjerpaslaugos.lt			
	Užsakovas: Edvinas	2023 - 06 -06	Parašas	Lapas
			1	1


Sienos išklotinė B

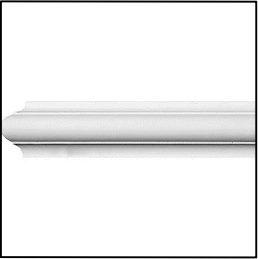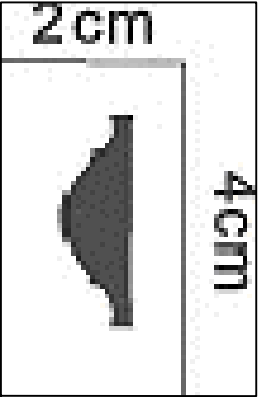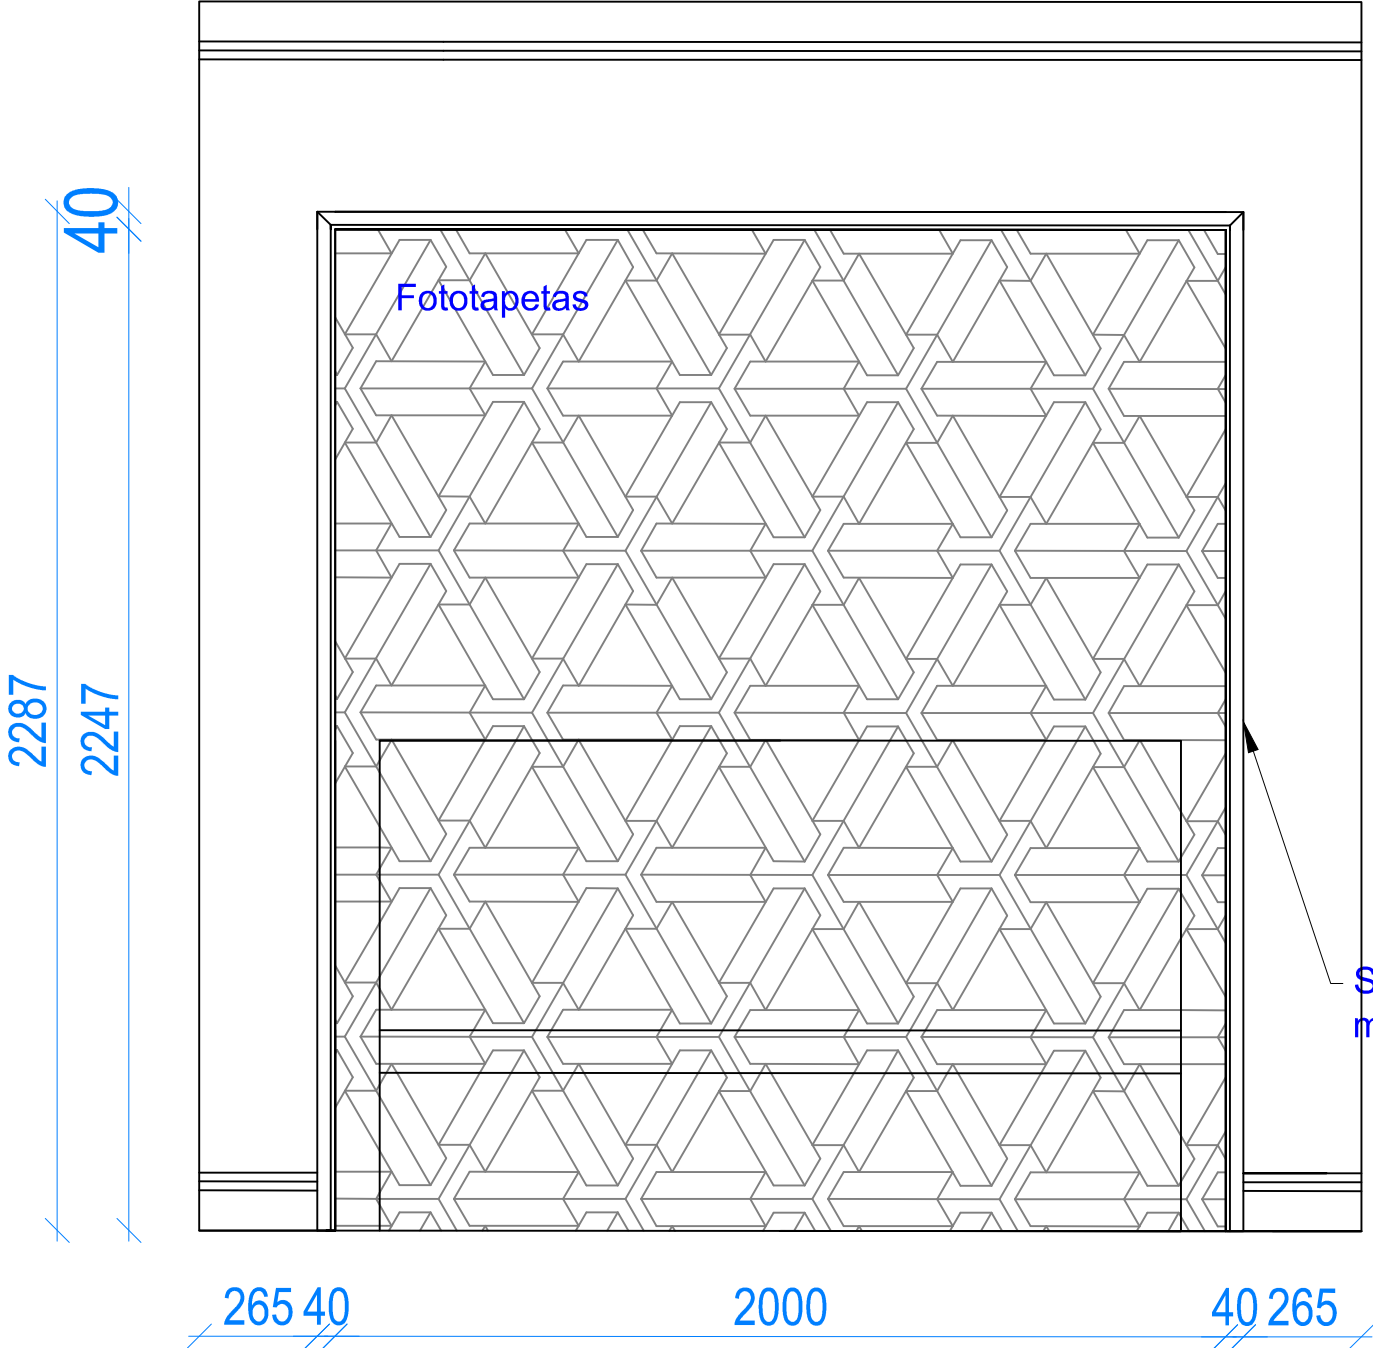

PCR-6003 JUOSTA SIENOMS
UAB Mažeikių Varduva
www.varduva.lt

	Buto, Viršilių g.18, Vilniuje, interjero projektas. I etapas.	Sienos išklotinė B		
	Brėžinius parengė: www.interjeropaslaugos.lt			
	Užsakovas: Edvinas	2023 - 06 -06	Parašas	Lapas
			1	1



Lubų planas

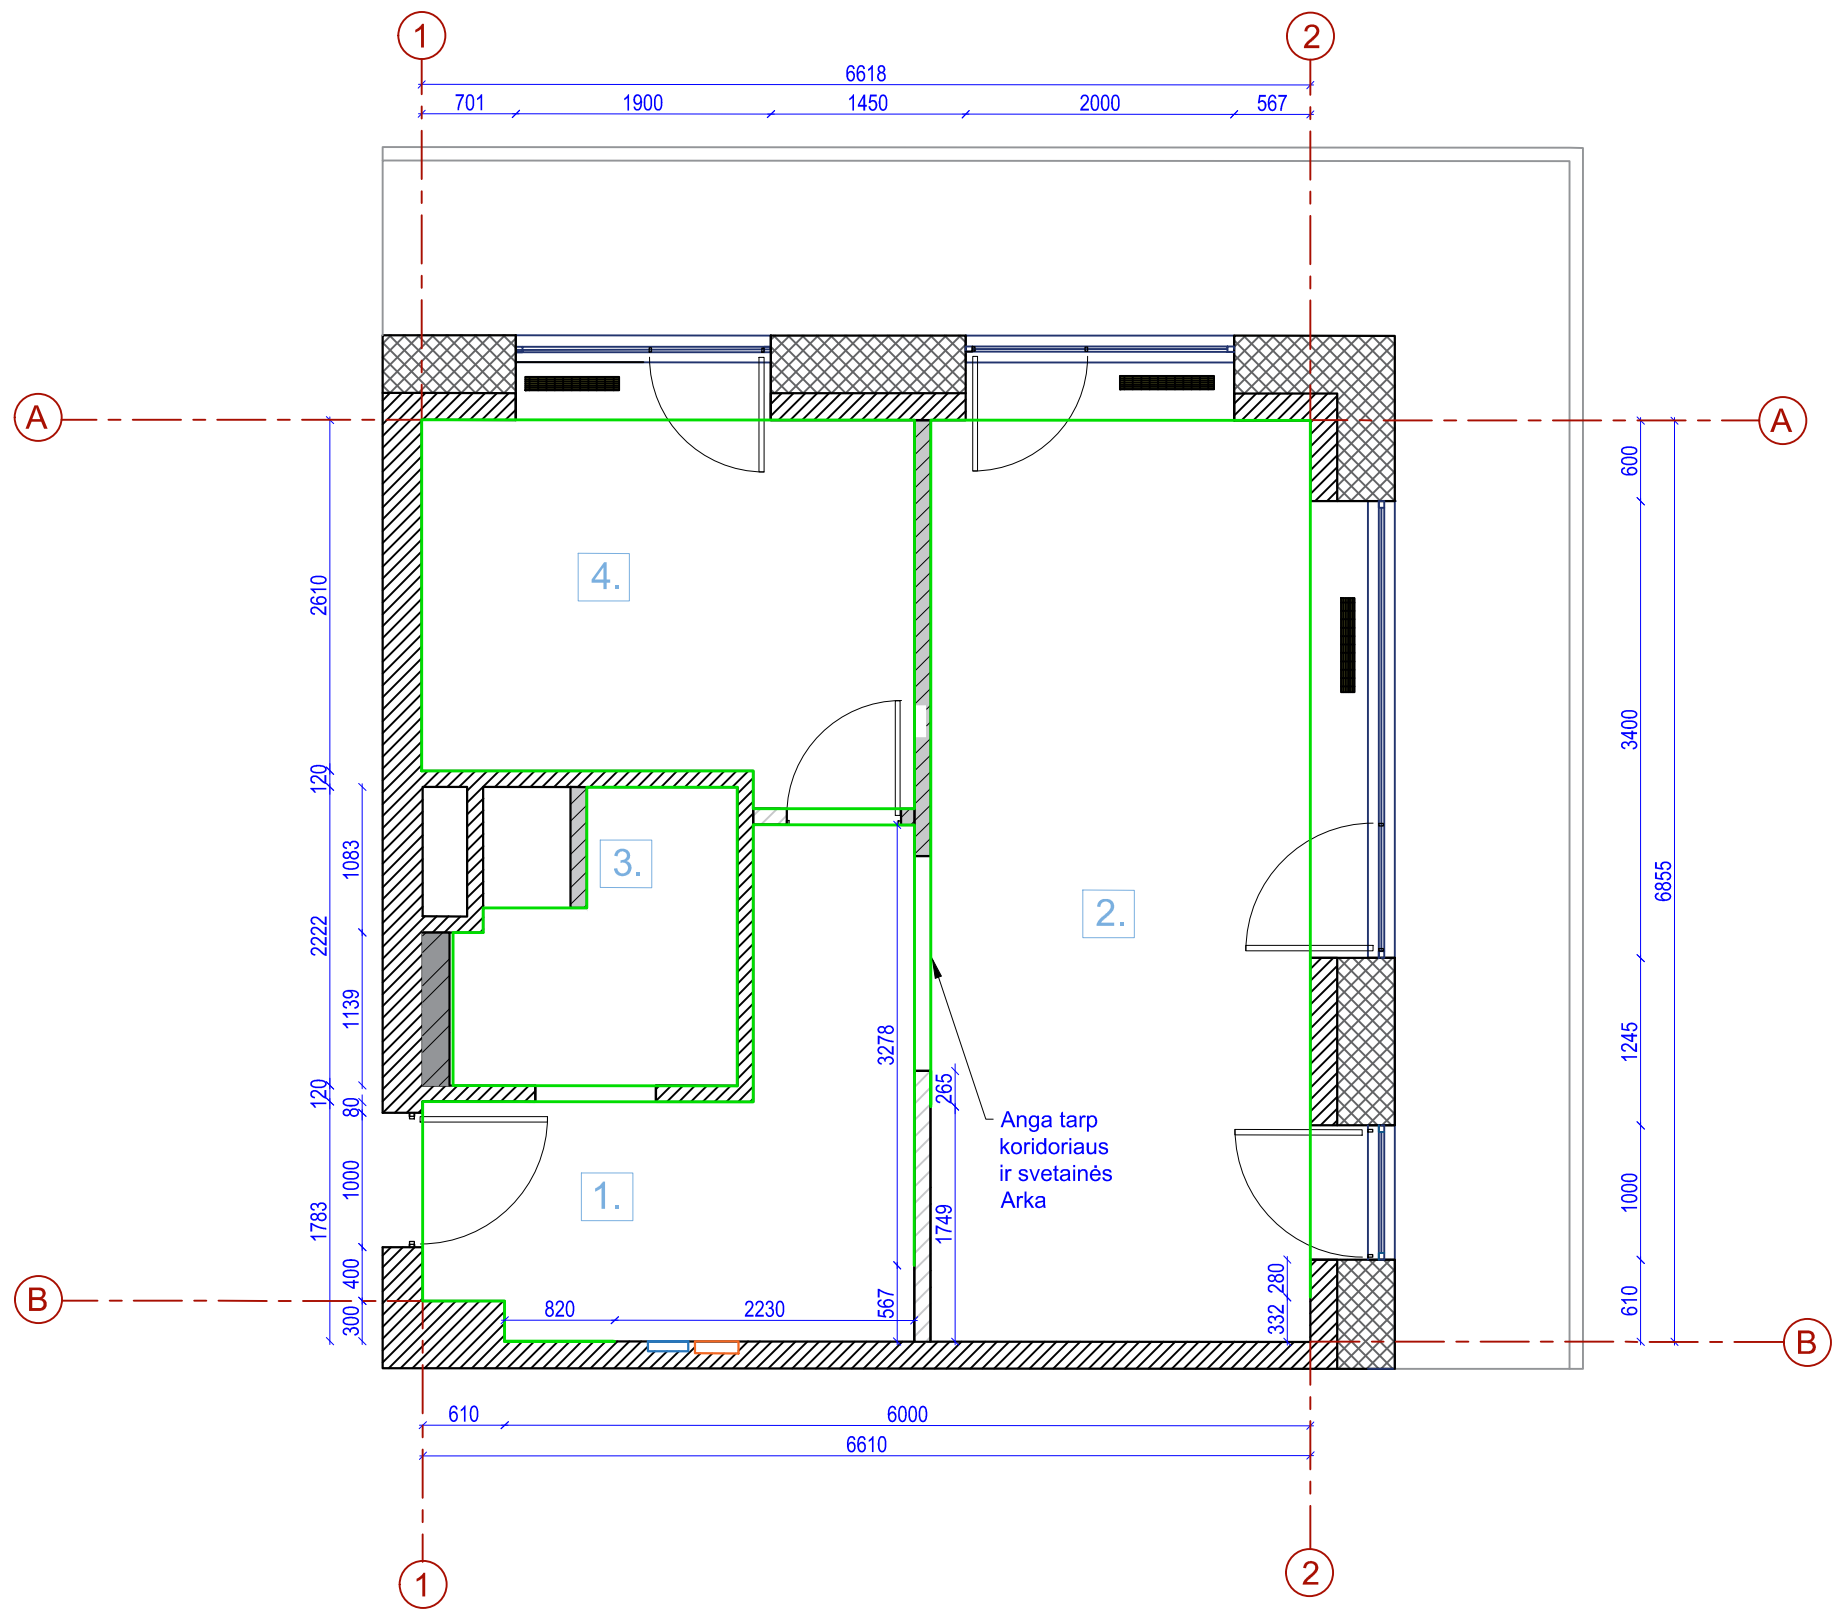

Patalpų eksplikacija		
Nr.	Pavadinimas	Plotas
1.	Prieškambaris	8.81 m²
2.	Virtuvė - svetainė	22.11 m²
3.	Vonios kamb.	4.37 m²
4.	Miegamasis	9.91 m²
Viso:		45.20 m²

Lubų žymėjimai

CN-3010 KAMPINĖ JUOSTA
LUBOMS IR SIENOMS
UAB Mažeikių Varduva
www.varduva.lt

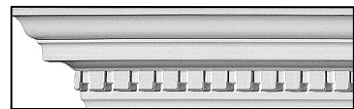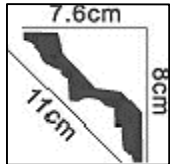

G/P Lubos visame objekte

Pastabos:


- Matmenys nurodyti milimetrais.
- Galimi neatitikimai, būtina matuoti vietoje pagal faktą.
- Vidaus matmenys nurodyti be apdailos.
- Visų įvadų pririšimai yra nurodomi iki įvado centro.
- Visi aukščiai žymimi nuo būsimų grindų.
- Brėžinys PDF formatu yra ne mastelyje.
- Brėžinį spausdinti ne mažesniu nei A3 formatu.
- Projektas gali kisti.
- Visus pakeitimus derinti su užsakovu ir dizaineru.

Pastabos:

- Lubų aukščiai gali keistis dėl rekuperacijos išvedžiojimo; pakeitimus derinti vietoje su dizaineru

 INTERJERO PASLAUGOS	Buto, Viršilų g.18, Vilniuje, interjero projektas. I etapas.		Lubų planas		
	Brėžinius parengė: www.interjeropaslaugos.lt				
	Užsakovas: Edvinas		2023-06-16	Parašas	Lapas
				1	1


Grindų planas

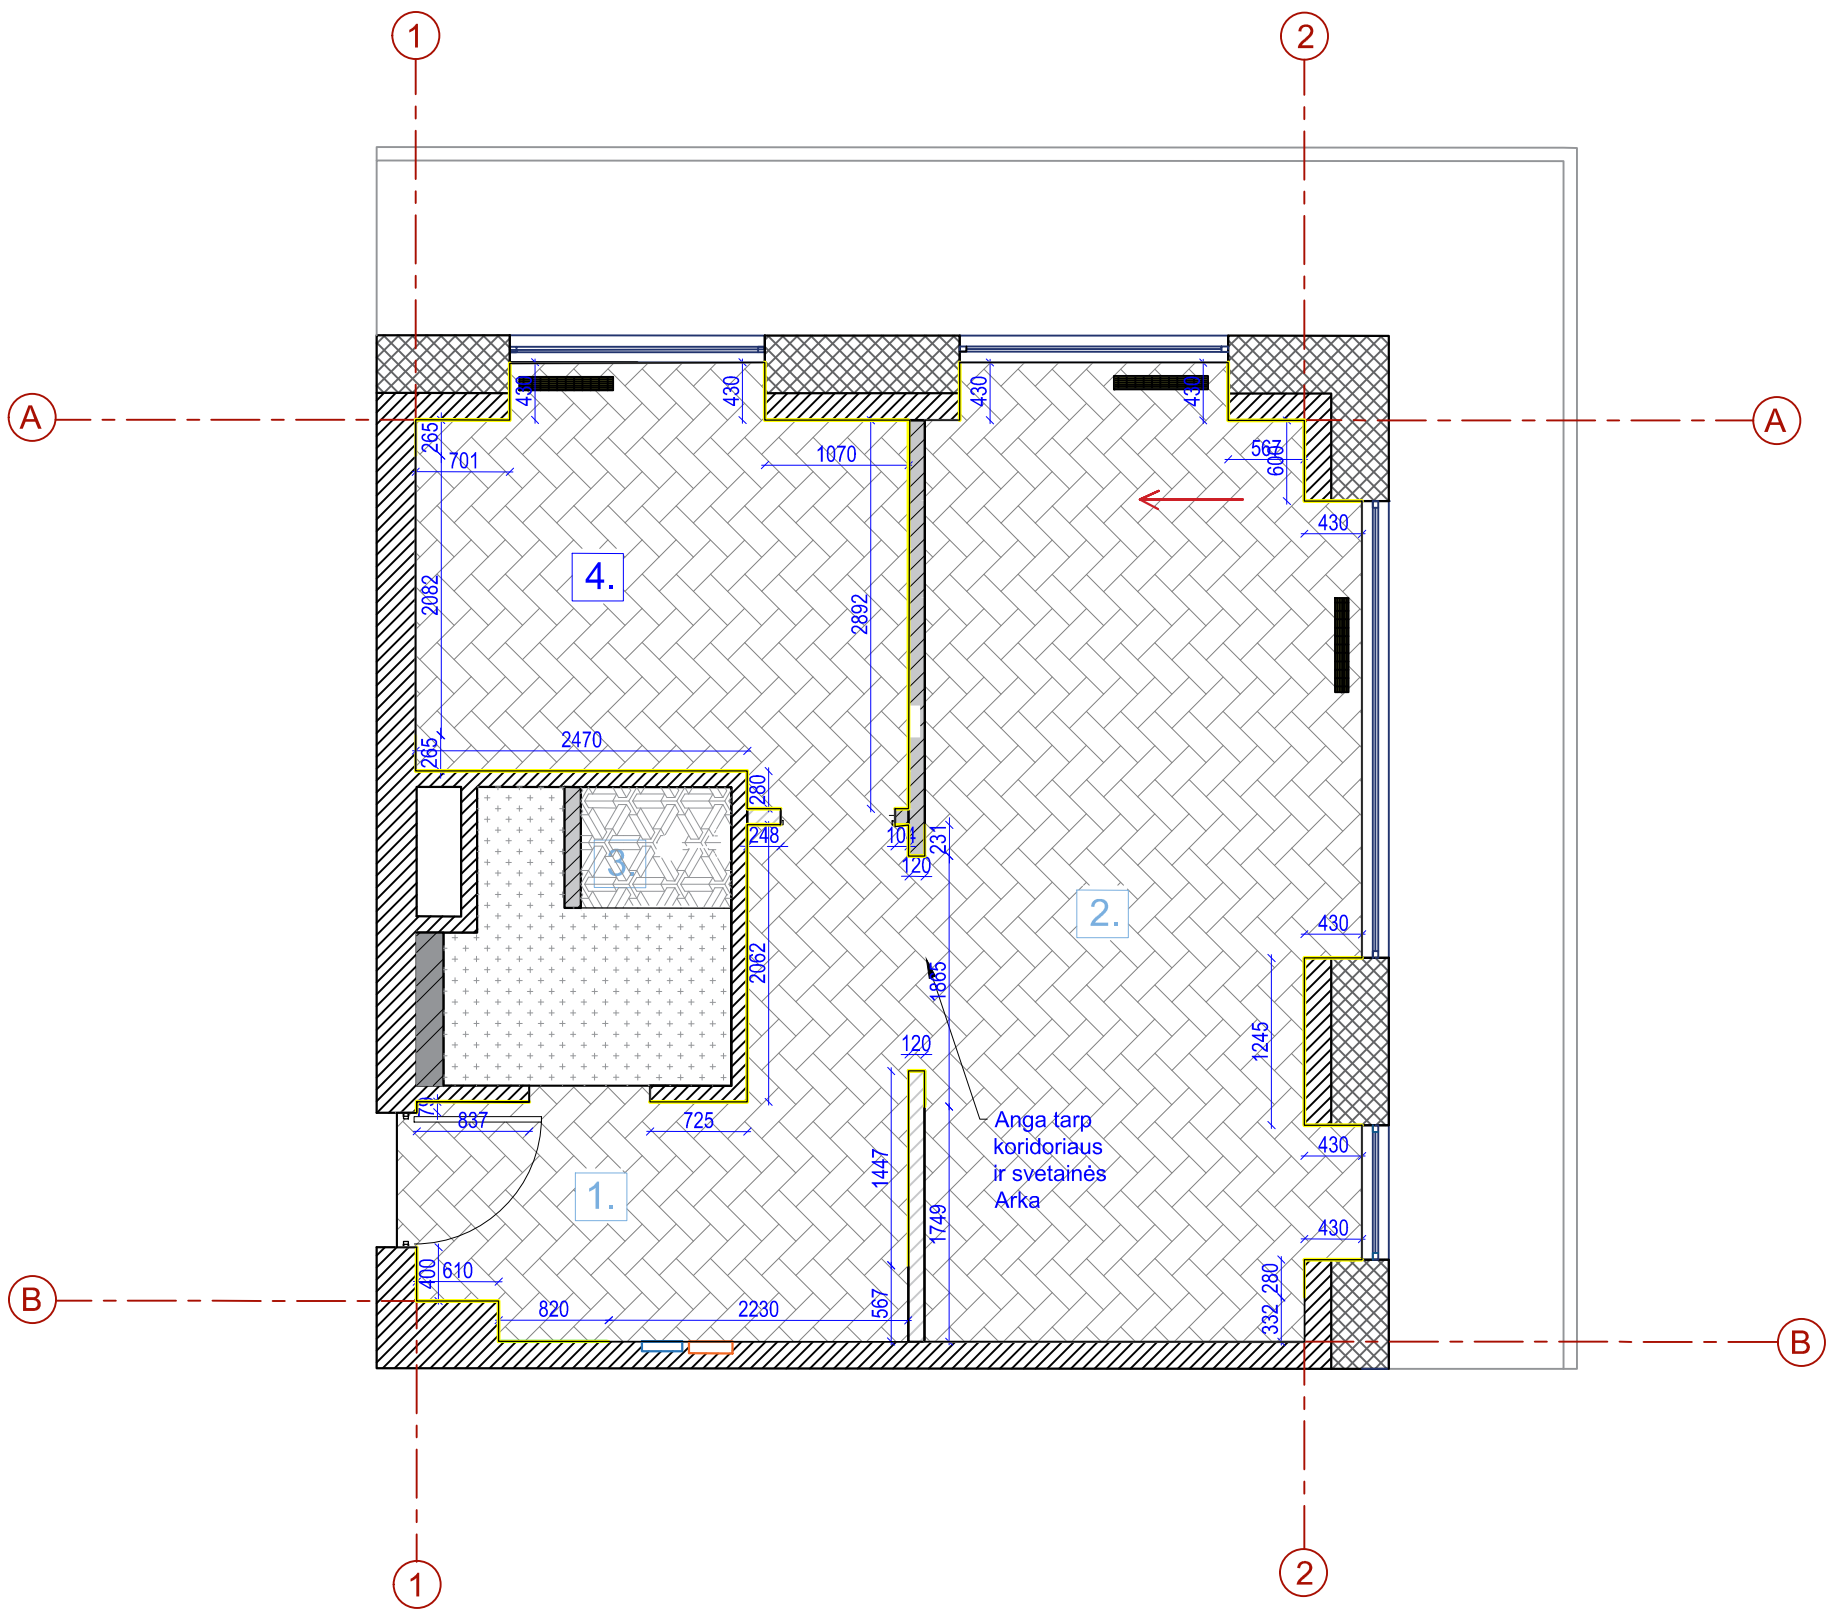

Patalpų eksplikacija		
Nr.	Pavadinimas	Plotas
1.	Prieškambaris	8.81 m²
2.	Virtuvė - svetainė	22.11 m²
3.	Vonios kamb.	4.37 m²
4.	Miegamasis	9.91 m²
Viso:		45.20 m²

Grindų žymėjimai

BALTOS GRINDJUOSTĖS LPC-22
UAB Mažeikių Varduva
www.varduva.lt

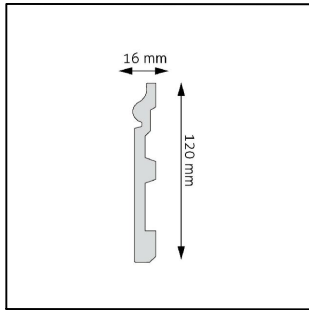

32 atsparumo kl. BerryAlloc
laminatas
Pavadinimas -Walnut Brown
Kodas -62002166
Matmenys- 504 x 84 x 8 mm
Nuožiūros iš 4 kraštinių
www.asmus.lt









Vonios grindų plytelės
LAVA GRAPHITE 45X90
CM

Dušo zonos plytelės
EPOQUE21 VERIA
GREEN NAT RET
0009363 (MATNĖS)
80X80 CM

- Pastabos:**
- Matmenys nurodyti milimetrais.
 - Galimi neatitikimai, būtina matuoti vietoje pagal faktą.
 - Vidaus matmenys nurodyti be apdailos.
 - Visų įvadų pririšimai yra nurodomi iki įvado centro.
 - Visi aukščiai žymimi nuo būsimų grindų.
 - Brėžinys PDF formatu yra ne mastelyje.
 - Brėžinį spausdinti ne mažesniu nei A3 formatu.
 - Projektas gali kisti.
 - Visus pakeitimus derinti su užsakovu ir dizainere.

	Buto, Viršilų g.18, Vilniuje, interjero projektas. I etapas.	Grindų planas		
	Brėžinius parengė: www.interjeraslaugos.lt			
	Užsakovas: Edvinas	2023-06-16	Parašas	Lapas 1

Vonios plytelių išklotinės

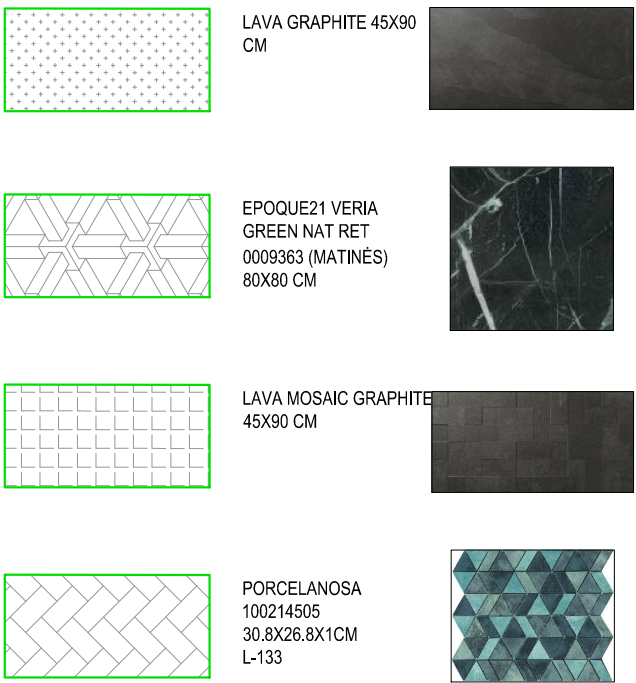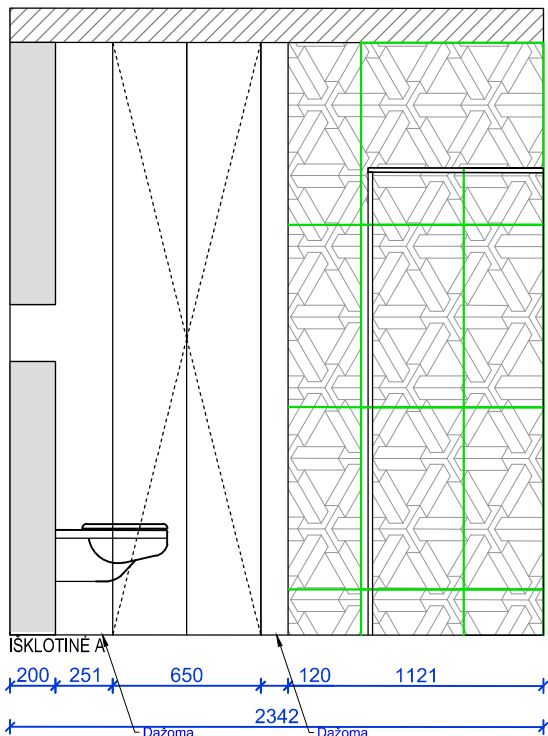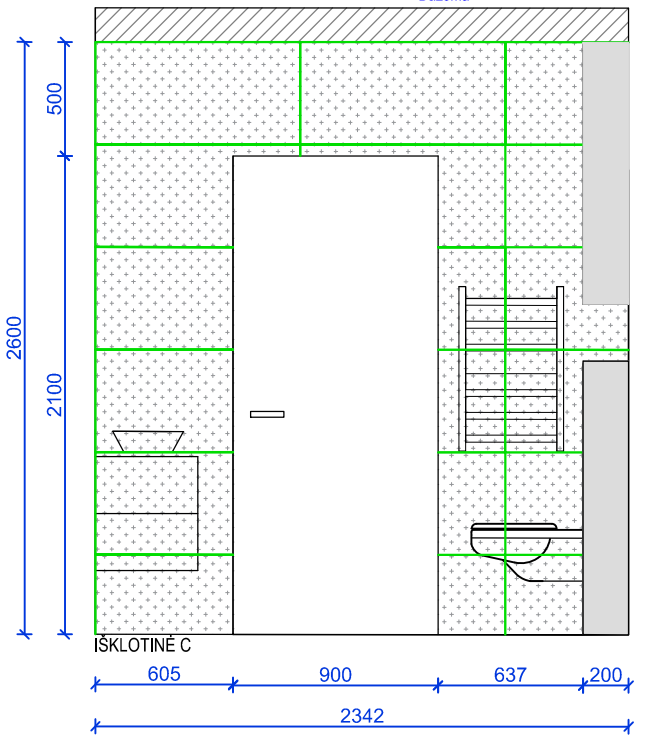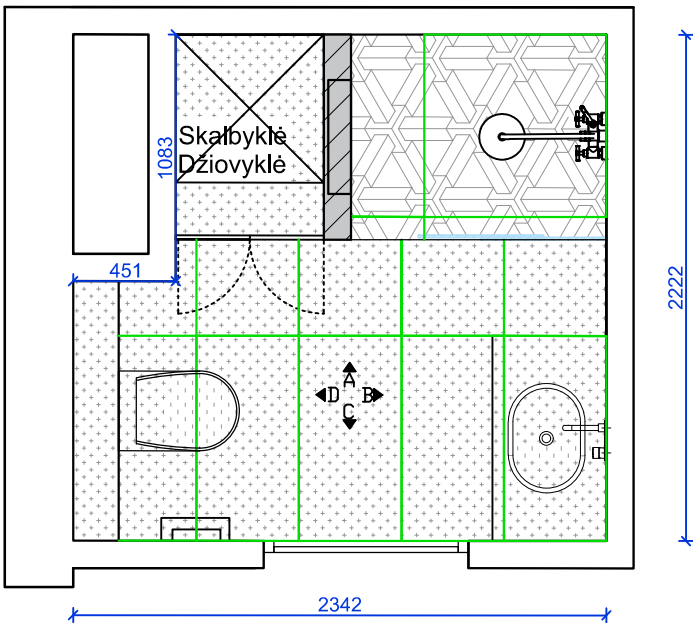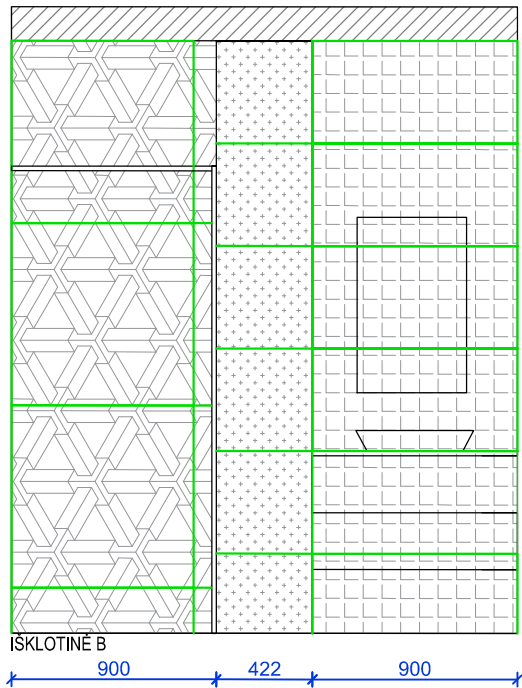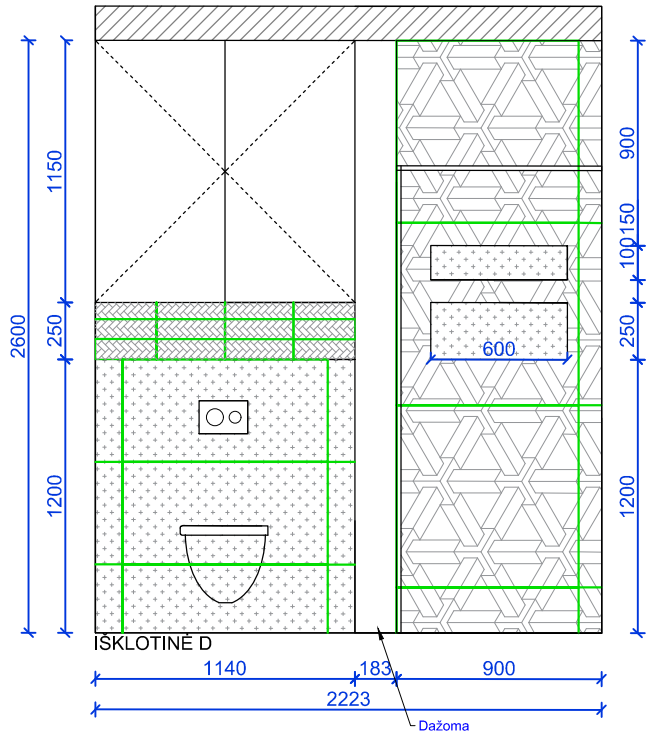

PASTABOS

Brėžinys skaitomas ant A3 formato lapo, matmenys (jei nenurodyta kitaip) pateikiami milimetrais. Matmenis būtina tikslinti vietoje. Galimi projektiniai pakeitimai, juos būtina suderinti: Justina +37068253834

 INTERJERO PASLAUGOS	Buto, Viršilų g.18, Vilniuje, interjero projektas. I etapas.		Vonios plytelių išklotinės		
	Brėžinius parengė: www.interjeropaslaugos.lt				
	Užsakovas: Edvinas		2023 - 06 -20	Parašas	Lapas 1