


Pertvarų planas

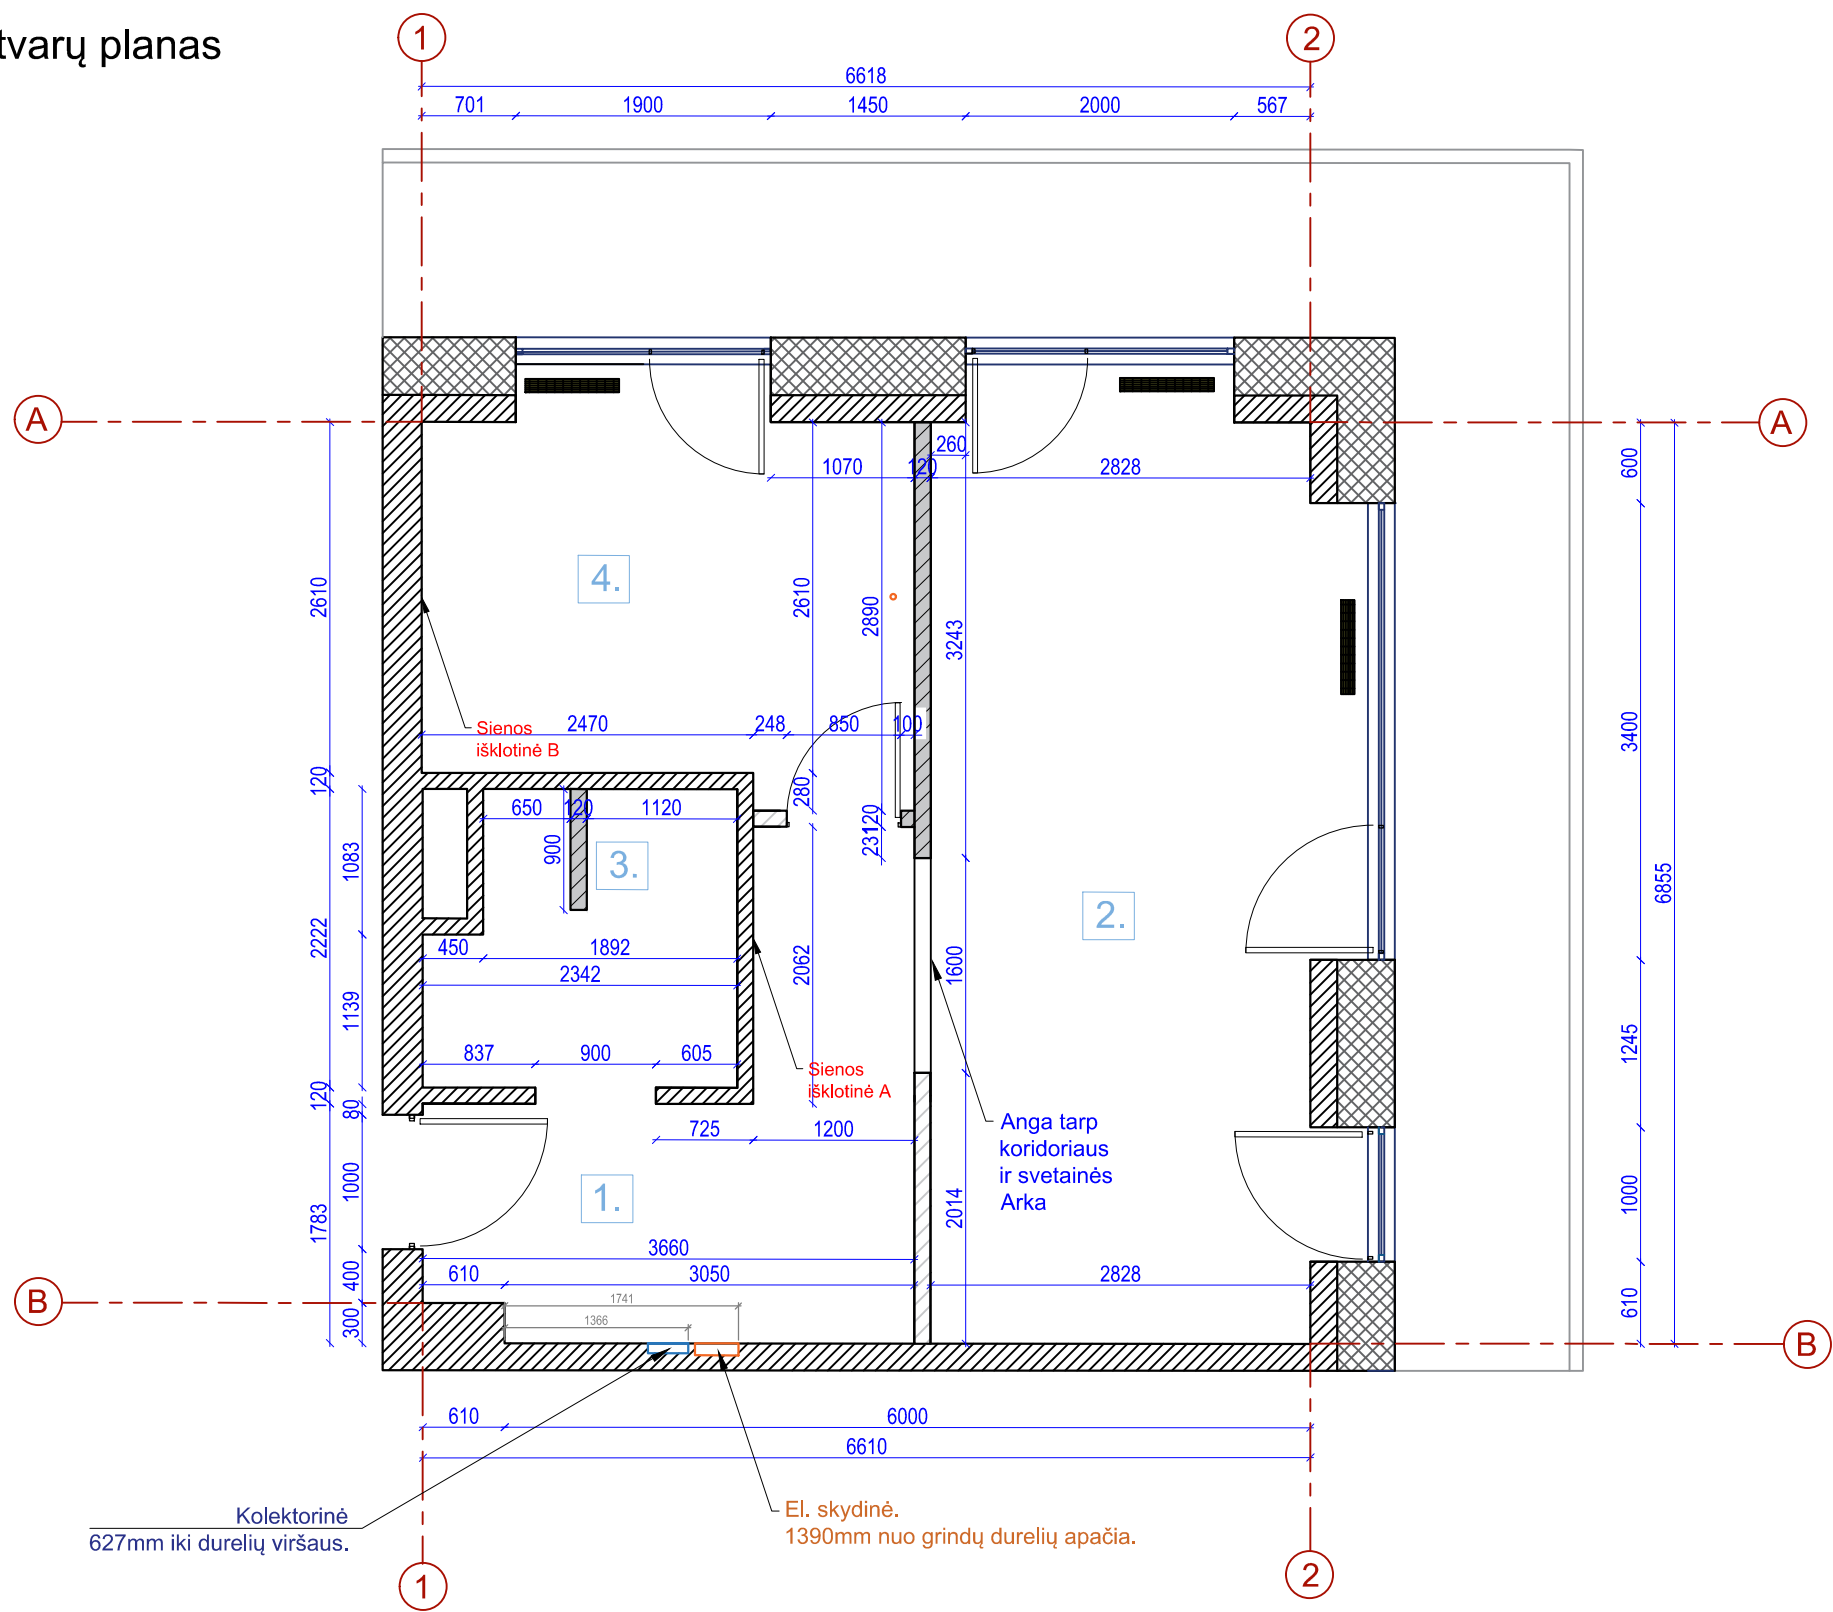


Patalpų eksplikacija		
Nr.	Pavadinimas	Plotas
1.	Prieškambaris	8.81 m²
2.	Virtuvė - svetainė	22.11 m²
3.	Vonios kamb.	4.37 m²
4.	Miegamasis	9.91 m²
Viso:		45.20 m²

Sienų žymėjimai


- Naujai statomos pertvaros.
- 1200mm aukščio sienutė.

Anga tarp koridoriaus ir svetainės.

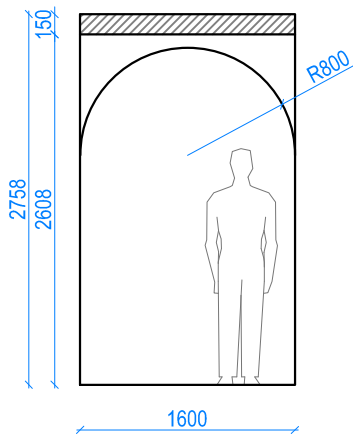

- Pastabos:
- Matmenys nurodyti milimetrais.
 - Galimi neatitikimai, būtina matuoti vietoje pagal faktą.
 - Vidaus matmenys nurodyti be apdailos.
 - Visų įvadų pririšimai yra nurodomi iki įvado centro.
 - Visi aukščiai žymimi nuo būsimų grindų.
 - Brėžinys PDF formatu yra ne mastelyje.
 - Brėžinį spausdinti ne mažesniu nei A3 formatu.
 - Projektas gali kisti.
 - Visus pakeitimus derinti su užsakovu ir dizainerė.

Baldų išdėstymo planas

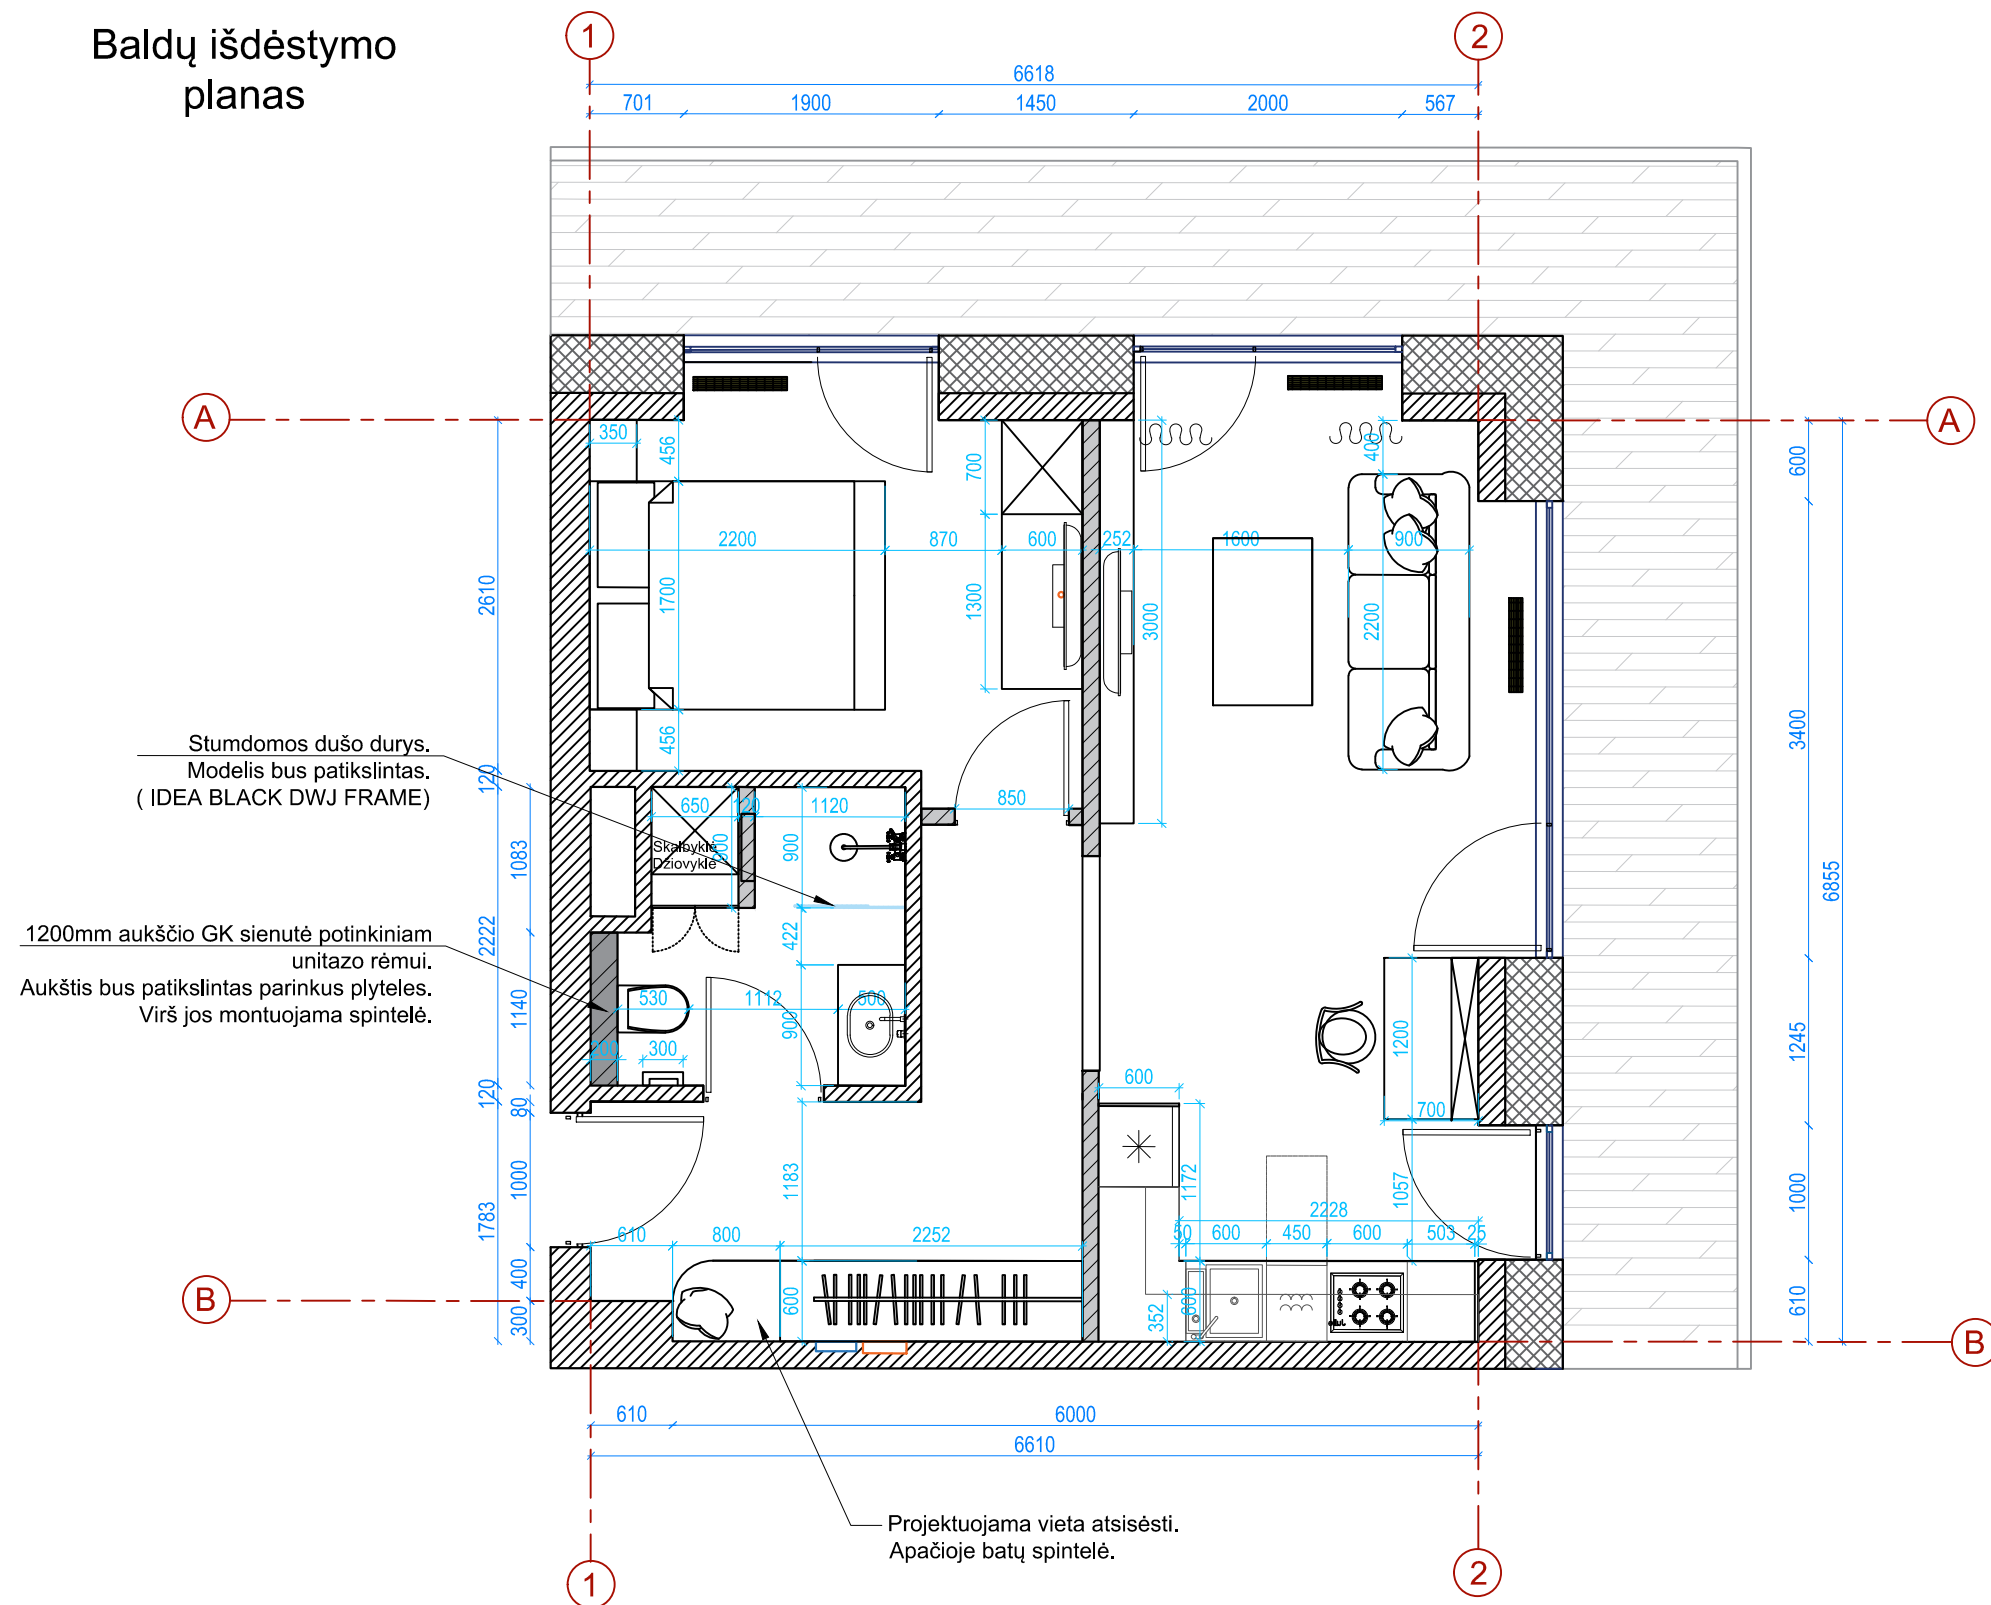

Patalpų eksplikacija		
Nr.	Pavadinimas	Plotas
1.	Prieškambaris	8.81 m²
2.	Virtuvė - svetainė	22.11 m²
3.	Vonios kamb.	4.37 m²
4.	Miegamasis	9.91 m²
Viso:		45.20 m²

Pastabos:

- Matmenys nurodyti milimetrais.
- Galimi neatitikimai, būtina matuoti vietoje pagal faktą.
- Vidaus matmenys nurodyti be apdailos.
- Visų įvadų pririšimai yra nurodomi iki įvado centro.
- Visi aukščiai žymimi nuo būsimų grindų.
- Brėžinys PDF formatu yra ne mastelyje.
- Brėžinį spausdinti ne mažesniu nei A3 formatu.
- Projektas gali kisti.
- Visus pakeitimus derinti su užsakovu ir dizaineru.

			Baldų planas		
	Brėžinius parengė: www.interjeropaslaugos.lt		1 variantas		
	2023-06-16	Parašas	Lapas	Lapų	

Patalpų eksplikacija		
Nr.	Pavadinimas	Plotas
1.	Prieškambaris	8.81 m²
2.	Virtuvė - svetainė	22.11 m²
3.	Vonios kamb.	4.37 m²
4.	Miegamasis	9.91 m²
Viso:		45.20 m²

Sienų žymėjimai

- Naujai statomos pertvaros.
- 1200mm aukščio sienutė.

Nr.	Žymėjimas	Aprašymas	Vieta	Pastabos

PASTABOS

Matmenys būtinai tikslinti vietoje.

- Visi junginiai 90cm, aukštis nuo grindų (per junginio ašį), jei nenurodyta kitaip;

- Visi junginiai 15cm, nuo krašto (per junginio ašį), jei nenurodyta kitaip;

Galimi projektiniai pakitimai, juos būtina sutvirtinti.

Justina +37068253834

- Pastabos:
- Matmenys nurodyti milimetrais.
 - Galimi neatitikimai, būtina matuoti vietoje pagal faktą.
 - Vidaus matmenys nurodyti be apdailos.
 - Visų įvadų pririšimai yra nurodomi iki įvado centro.
 - Visi aukščiai žymimi nuo būsimų grindų.
 - Brėžinys PDF formatu yra ne mastelyje.
 - Brėžinį spausdinti ne mažesniu nei A3 formatu.
 - Projektas gali kisti.
 - Visus pakeitimus derinti su užsakovu ir dizaineru.

			KIŠTUKINIŲ LIZDŲ			
	Brėžinius parengė: www.interjeropaslaugos.lt		1 variantas			
			2023 - 06 -16	Parašas	Lapas 1	Lapų 1

Patalpų eksplikacija		
Nr.	Pavadinimas	Plotas
1.	Prieškambaris	8.81 m²
2.	Virtuvė - svetainė	22.11 m²
3.	Vonios kamb.	4.37 m²
4.	Miegamasis	9.91 m²
Viso:		45.20 m²

Sienų žymėjimai

-  Naujai statomos pertvaros.
-  1200mm aukščio sienutė.

Nr.	Žymėjimas	Aprašymas	Klaus.	Pastabos

PASTABOS

Matmenys būtinai tikslūs.
- Visi junginiai 90cm, aukštyje nuo grindų (per junginio ašį), jei nenurodyta kitaip;
- Visi junginiai 15cm, nuo krašto (per junginio ašį), jei nenurodyta kitaip;

Galimi projektiniai pakeitimai, juos būtina
autentiškai.
Justina +37068253834

Kondicionieriaus numatoma vieta

Pastabos:


- Matmenys nurodyti milimetrais.
- Galimi neatitikimai, būtina matuoti vietoje pagal faktą.
- Vidaus matmenys nurodyti be apdailos.
- Visų įvadų pririšimai yra nurodomi iki įvado centro.
- Visi aukščiai žymimi nuo būsimų grindų.
- Brėžinys PDF formatu yra ne mastelyje.
- Brėžinį spausdinti ne mažesniu nei A3 formatu.
- Projektas gali kisti.
- Visus pakeitimus derinti su užsakovu ir dizaineru.

 INTERJERO PASLAUGOS			APŠVIETIMO PLANAS			
	Brėžinius parengė: www.interjerpaslaugos.lt		1 variantas			
			2023 - 06 -20	Parašas	Lapas 1	Lapų 1

Patalpų eksplikacija		
Nr.	Pavadinimas	Plotas
1.	Prieškambaris	8.81 m ²
2.	Virtuvė - svetainė	22.11 m ²
3.	Vonios kamb.	4.37 m ²
4.	Miegamasis	9.91 m ²
Viso:		45.20 m ²

Sienų žymėjimai



-  Naujai statomos pertvaros.
-  1200mm aukščio sienutė.

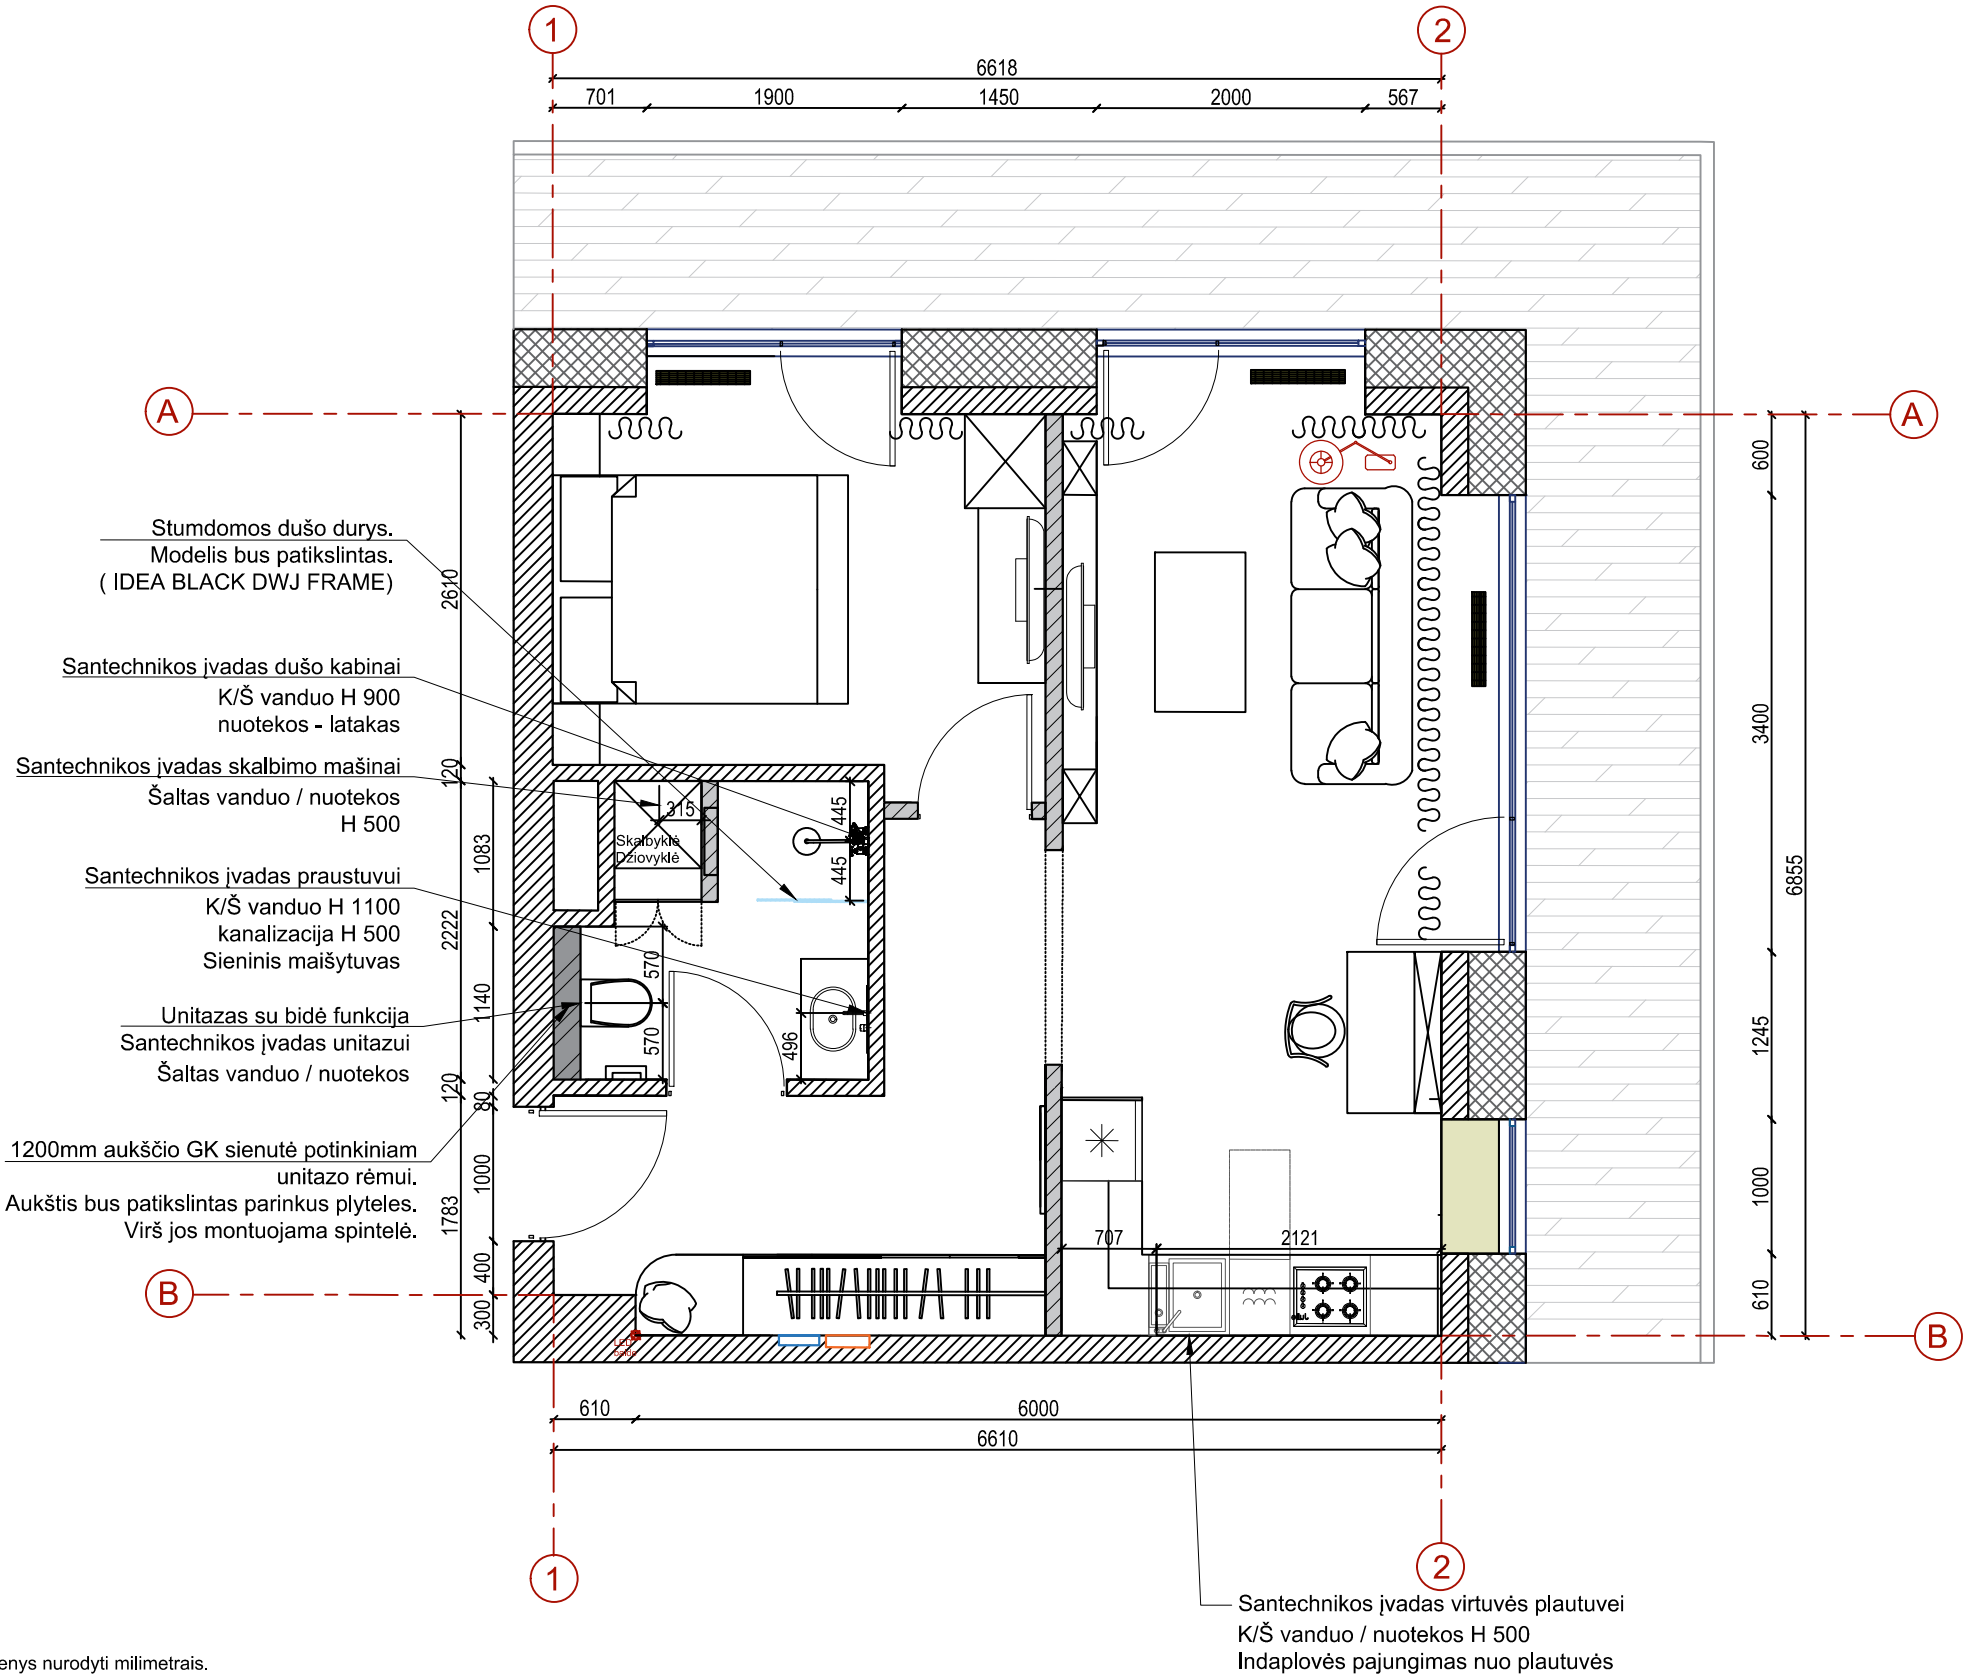



- Pastabos:**
- Matmenys nurodyti milimetrais.
 - Galimi neatitikimai, būtina matuoti vietoje pagal faktą.
 - Vidaus matmenys nurodyti be apdailos.
 - Visų įvadų pririšimai yra nurodomi iki įvado centro.
 - Visi aukščiai žymimi nuo būsimų grindų.
 - Brėžinys PDF formatu yra ne mastelyje.
 - Brėžinį spausdinti ne mažesniu nei A3 formatu.
 - Projektas gali kisti.
 - Visus pakeitimus derinti su užsakovu ir dizainerė.

		SANTECHNIKA		
	Brėžinius parengė: www.interjeropaslaugos.lt	1 variantas		
		2023 - 06 -16	Parašas	Lapas
			1	1

Sienos išklotinė A

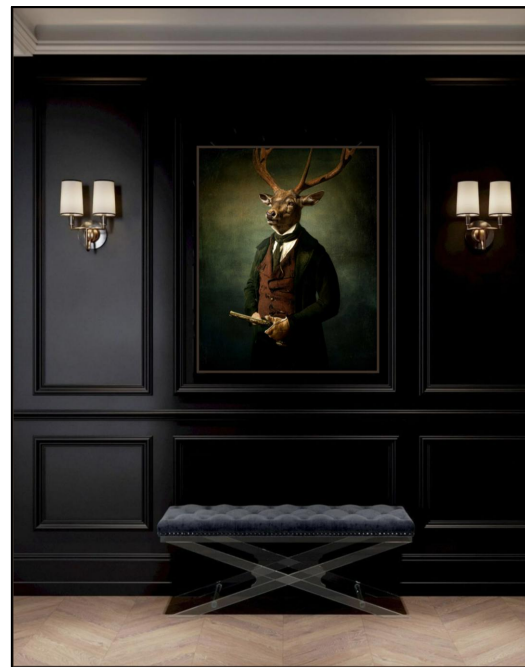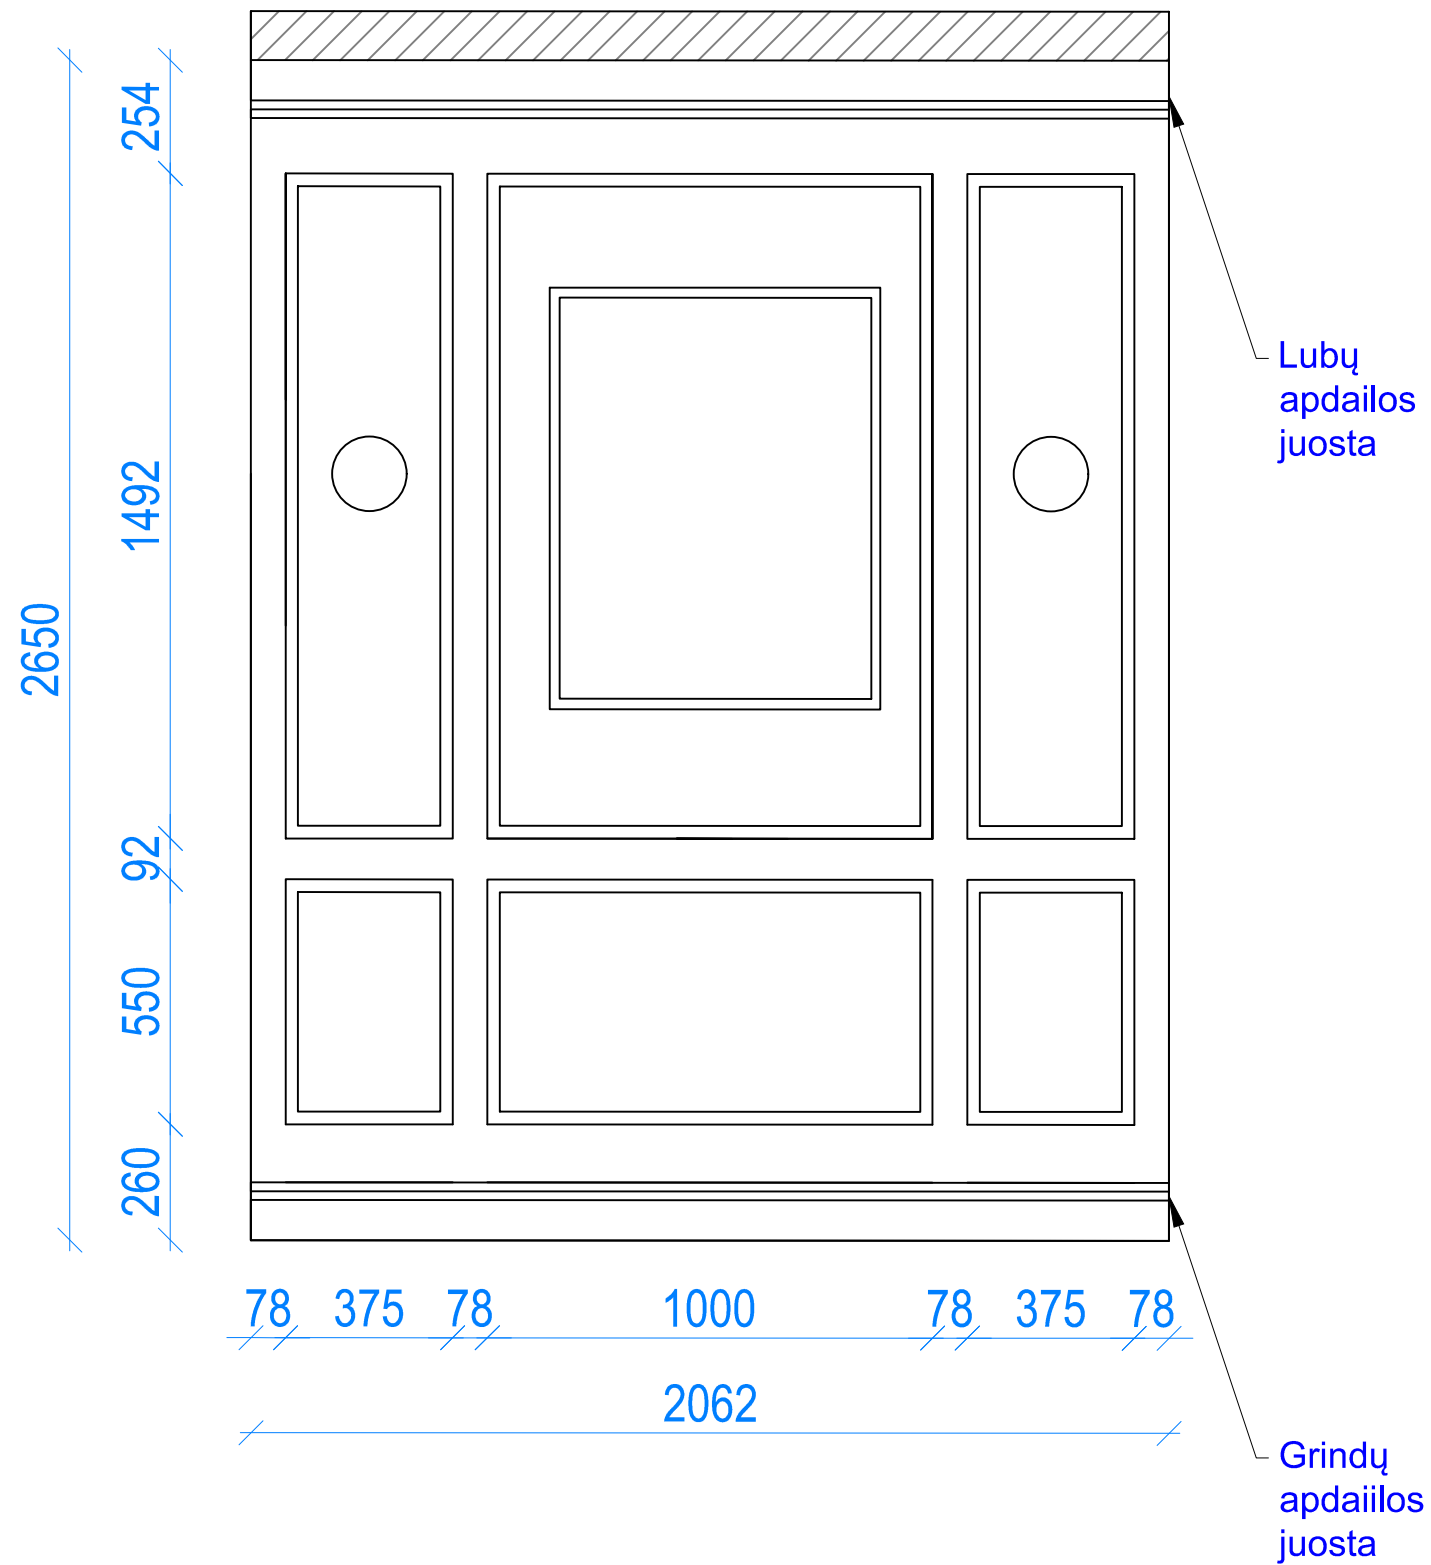

Idėjinė nuotrauka

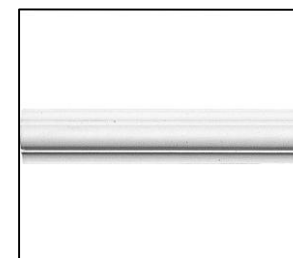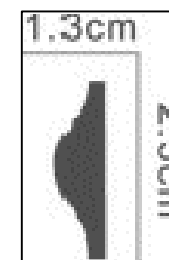




PCR-6005 JUOSTA SIENOMS
UAB Mažeikių Varduva
www.varduva.lt

Pastabos:

- Tikslinti, kiek nusileidžia lubos koridoriaus zonoje


 INTERJERO PASLAUGOS		Sienos išklotinė A			
	Brėžinius parengė: www.interjeropaslaugos.lt				
			2023 - 06 -06	Parašas	Lapas
				1	1

Sienos išklotinė B

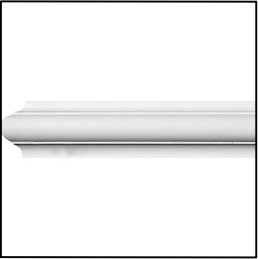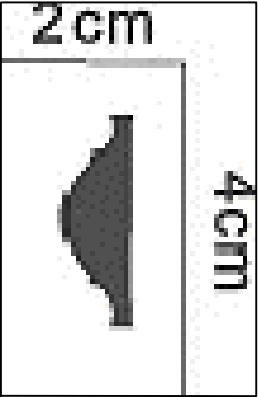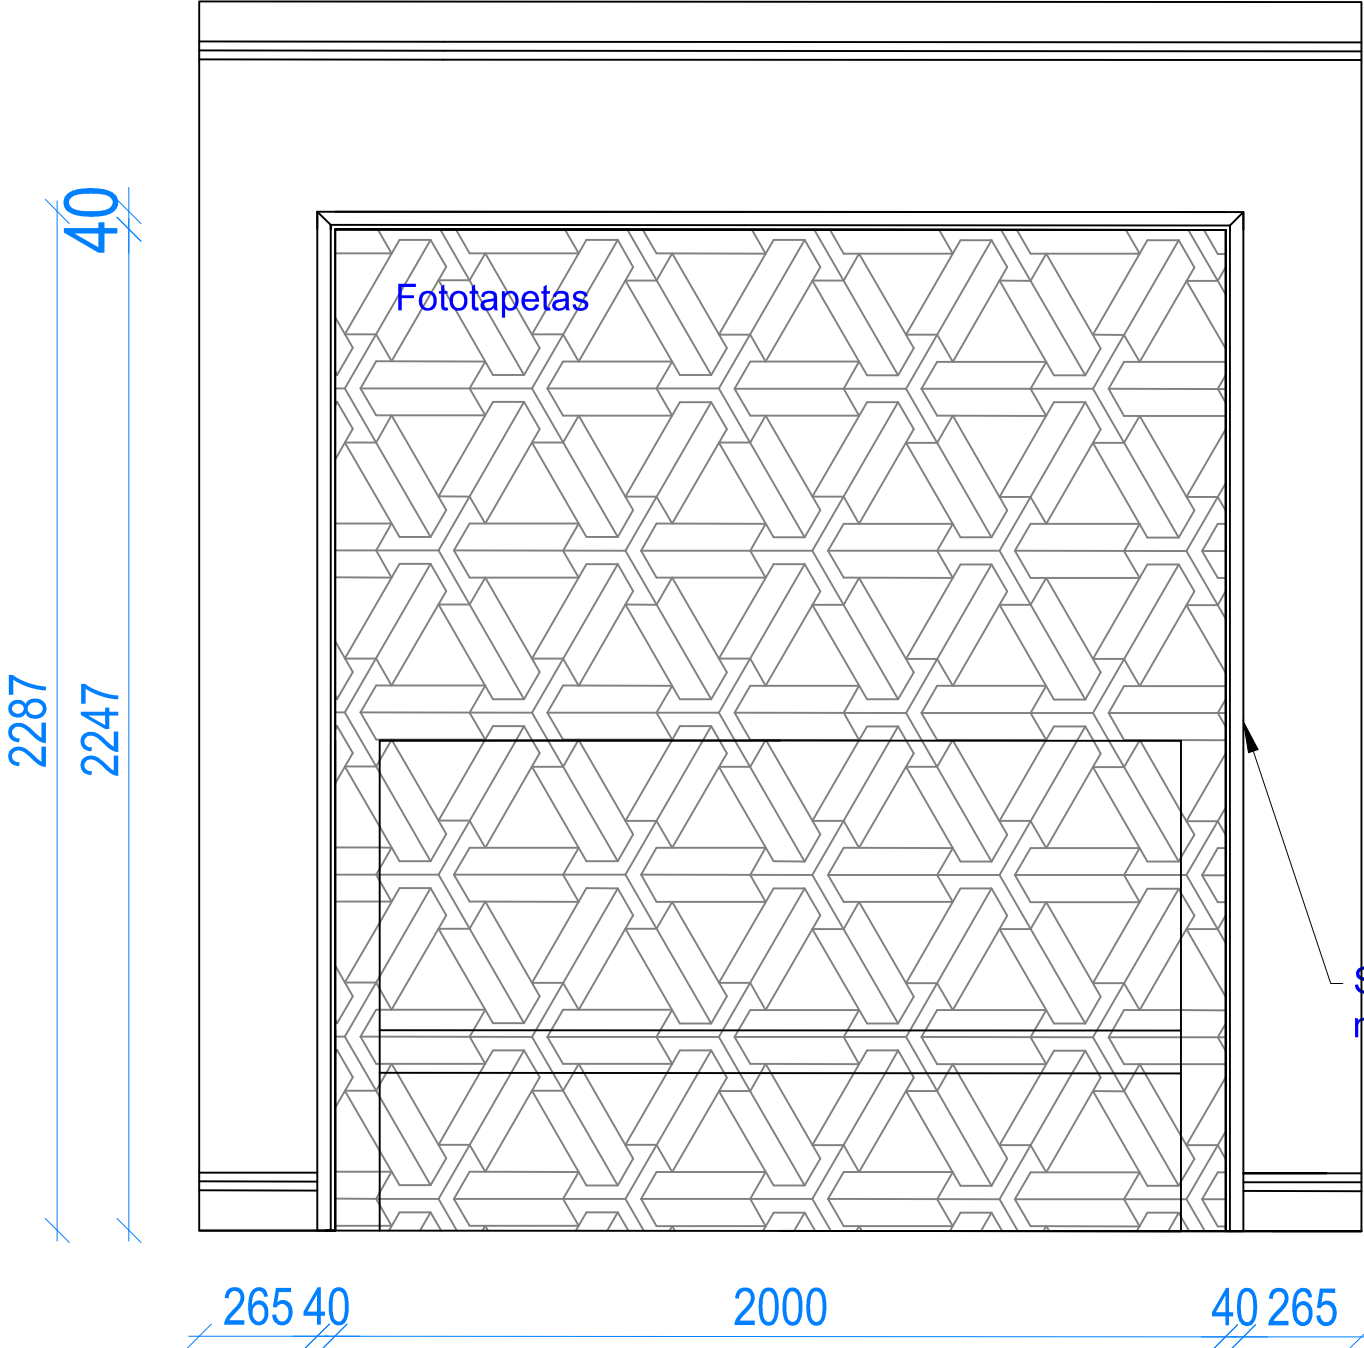

PCR-6003 JUOSTA SIENOMS
UAB Mažeikių Varduva
www.varduva.lt



Lubų planas

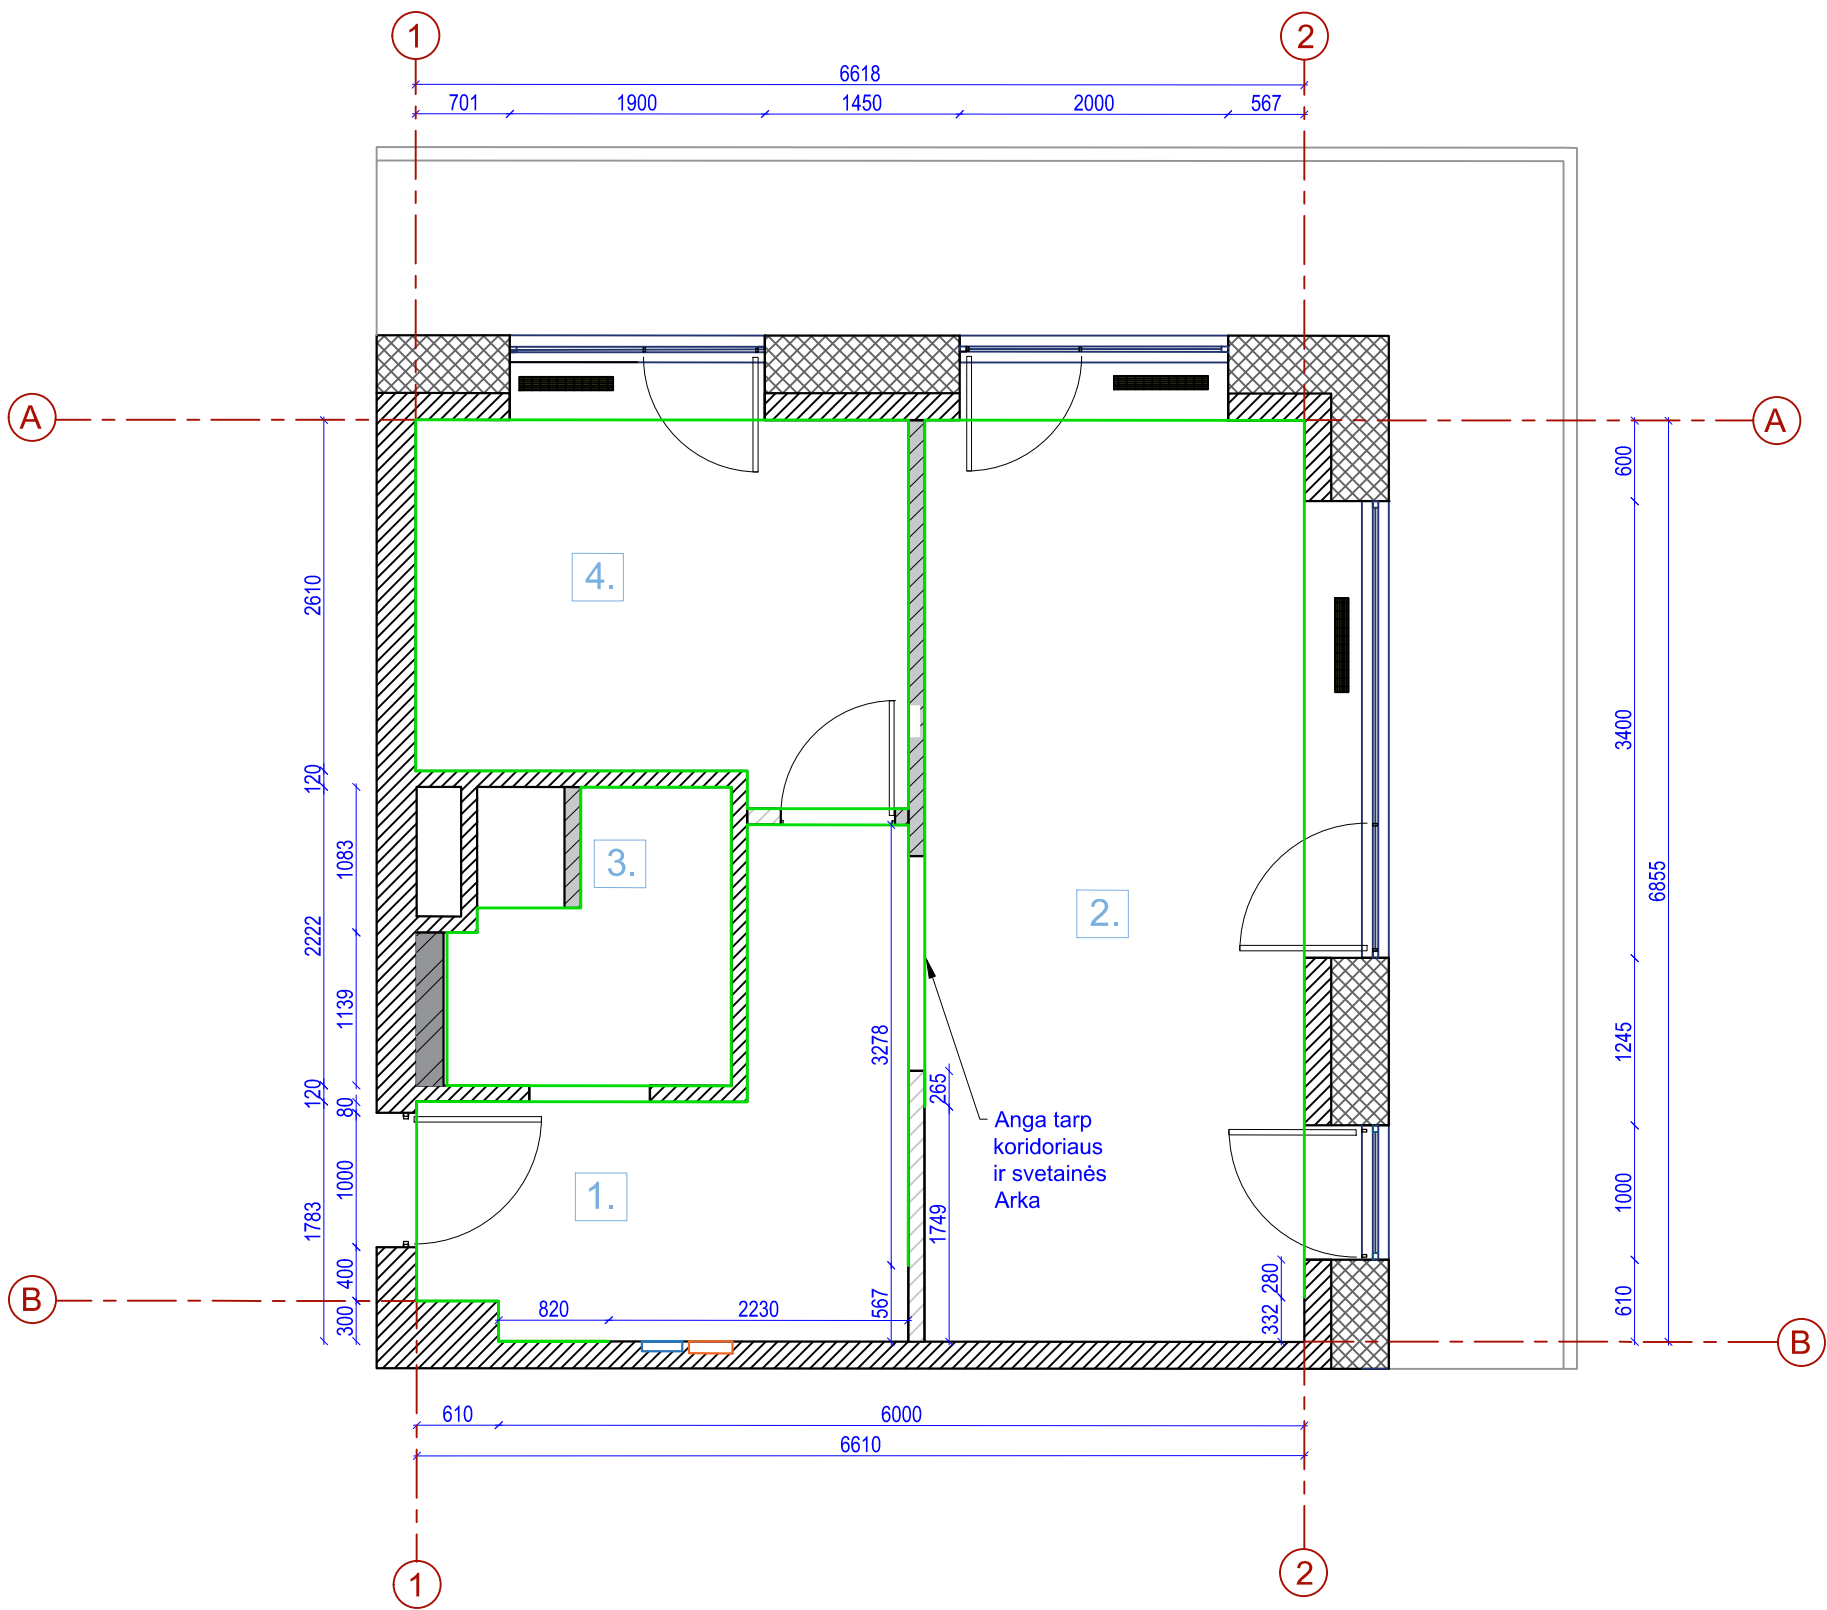

Patalpų eksplikacija		
Nr.	Pavadinimas	Plotas
1.	Prieškambaris	8.81 m²
2.	Virtuvė - svetainė	22.11 m²
3.	Vonios kamb.	4.37 m²
4.	Miegamasis	9.91 m²
Viso:		45.20 m²

Lubų žymėjimai

CN-3010 KAMPINĖ JUOSTA
LUBOMS IR SIENOMS
UAB Mažeikių Varduva
www.varduva.lt

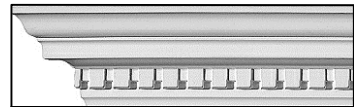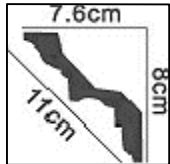

G/P Lubos visame objekte

Pastabos:


- Matmenys nurodyti milimetrais.
- Galimi neatitikimai, būtina matuoti vietoje pagal faktą.
- Vidaus matmenys nurodyti be apdailos.
- Visų įvadų pririšimai yra nurodomi iki įvado centro.
- Visi aukščiai žymimi nuo būsimų grindų.
- Brėžinys PDF formatu yra ne mastelyje.
- Brėžinį spausdinti ne mažesniu nei A3 formatu.
- Projektas gali kisti.
- Visus pakeitimus derinti su užsakovu ir dizaineru.

Pastabos:

- Lubų aukščiai gali keistis dėl rekuperacijos išvedžiojimo; pakeitimus derinti vietoje su dizaineru

 INTERJERO PASLAUGOS		Lubų planas			
	Brėžinius parengė: www.interjeropaslaugos.lt				
			2023-06-16	Parašas	Lapas 1


Grindų planas

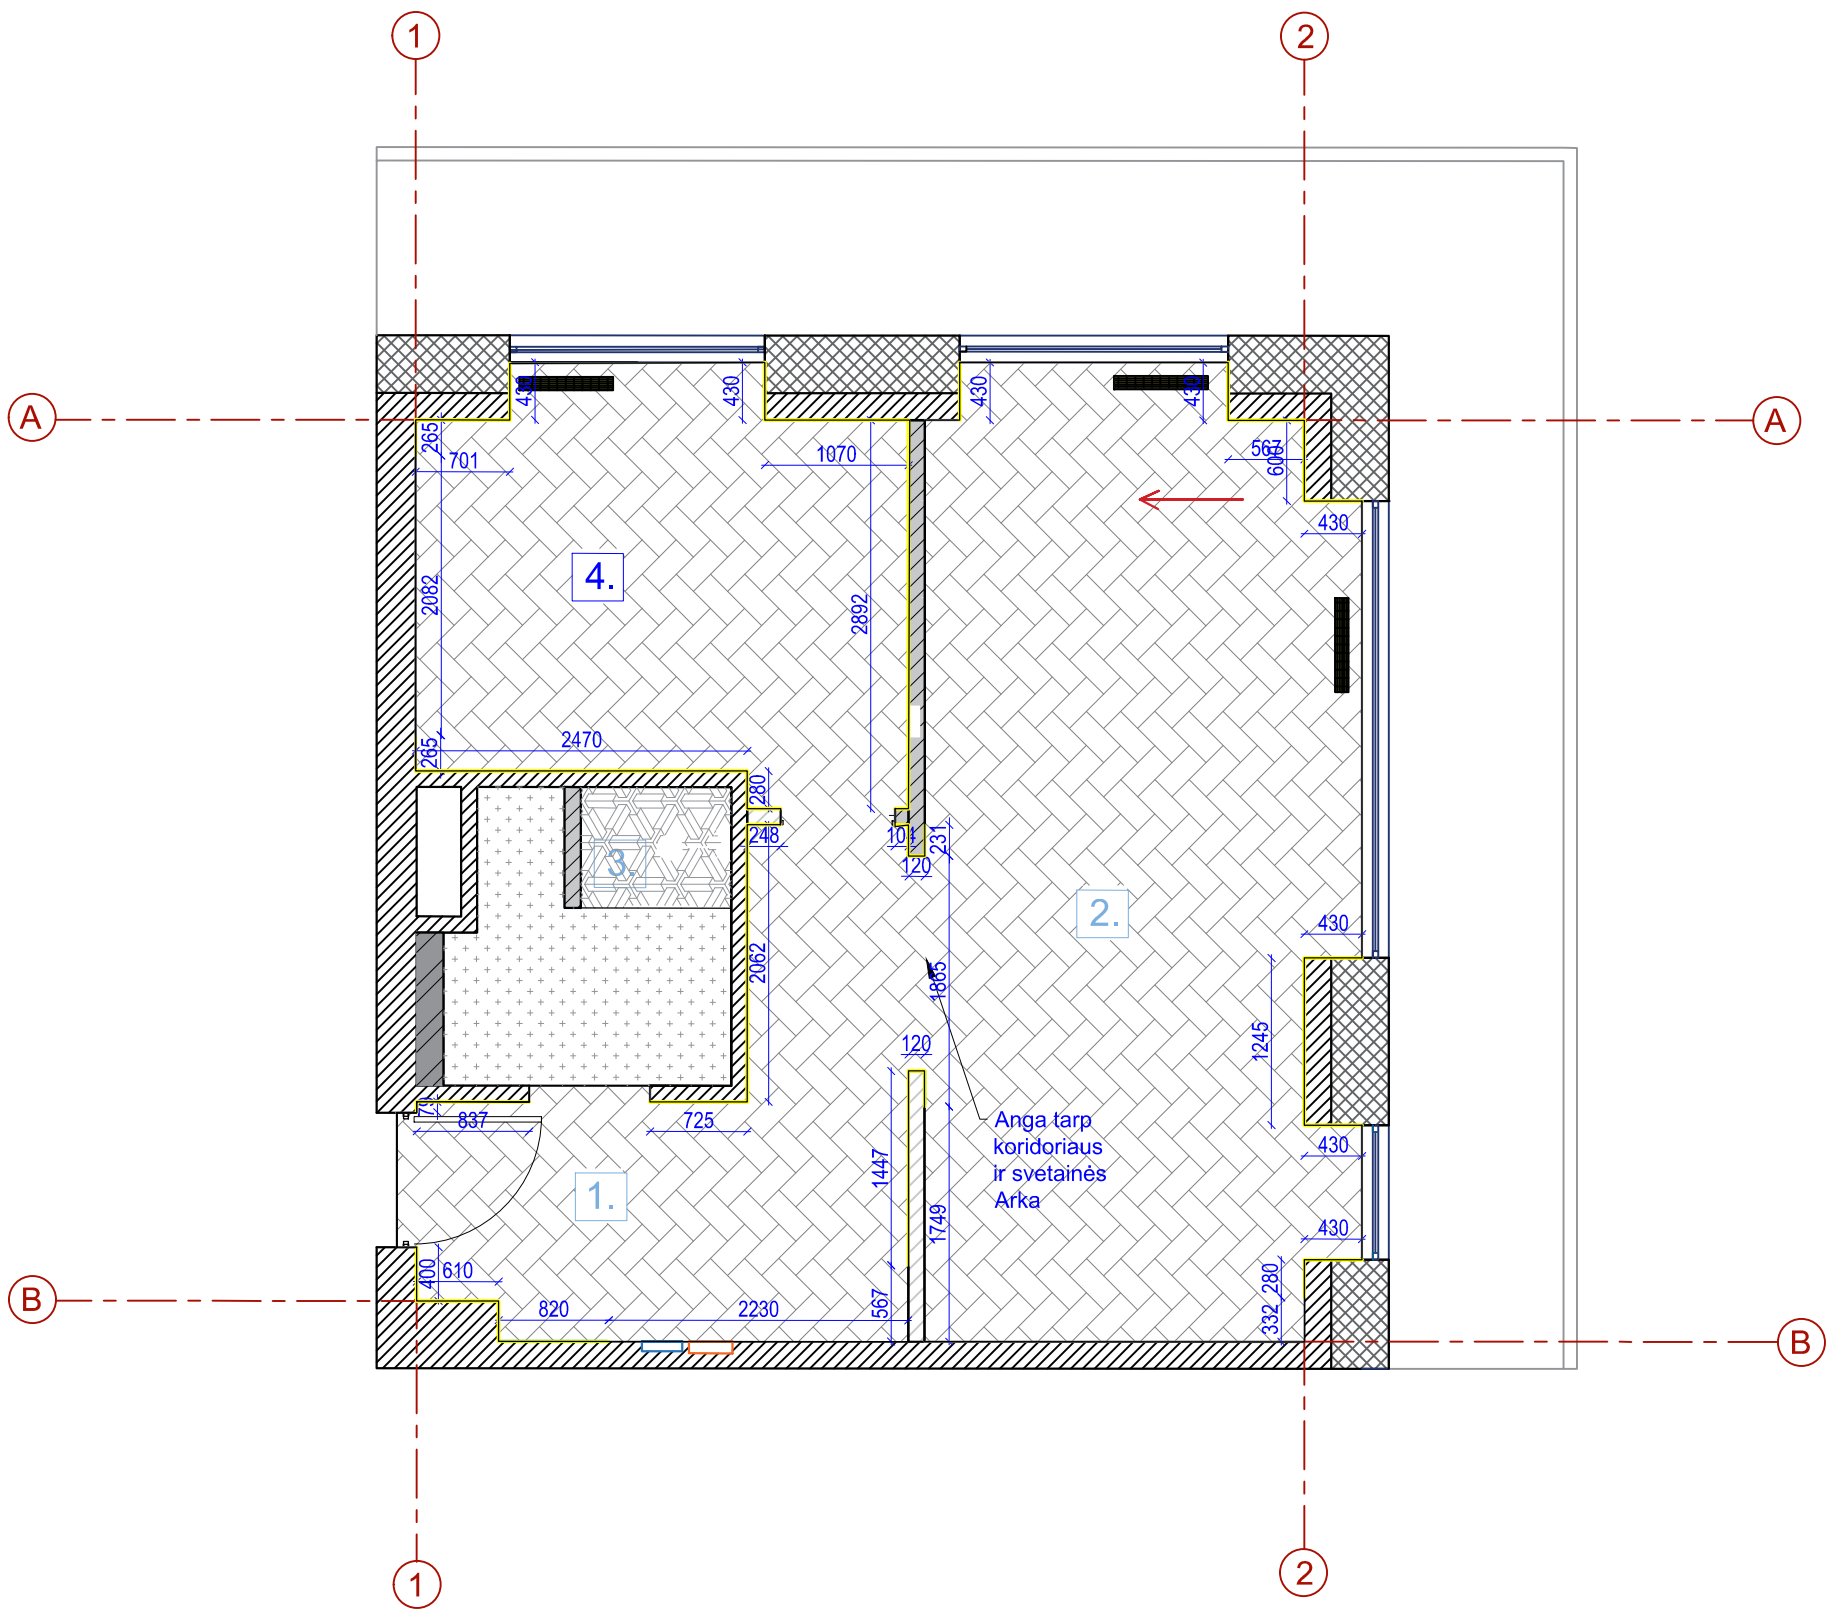

Patalpų eksplikacija		
Nr.	Pavadinimas	Plotas
1.	Prieškambaris	8.81 m²
2.	Virtuvė - svetainė	22.11 m²
3.	Vonios kamb.	4.37 m²
4.	Miegamasis	9.91 m²
Viso:		45.20 m²

Grindų žymėjimai

BALTOS GRINDJUOSTĖS LPC-22
UAB Mažeikių Varduva
www.varduva.lt

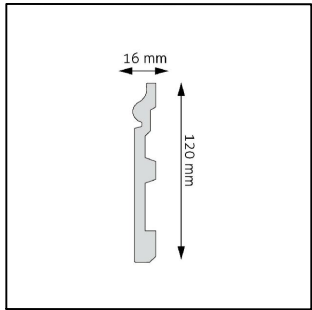

32 atsparumo kl. BerryAlloc
laminatas
Pavadinimas -Walnut Brown
Kodas -62002166
Matmenys- 504 x 84 x 8 mm
Nuožiūros iš 4 kraštinių
www.asmus.lt









Vonios grindų plytelės
LAVA GRAPHITE 45X90
CM

Dušo zonos plytelė
EPOQUE21 VERIA
GREEN NAT RET
0009363 (MATINĖS)
80X80 CM

- Pastabos:**
- Matmenys nurodyti milimetrais.
 - Galimi neatitikimai, būtina matuoti vietoje pagal faktą.
 - Vidaus matmenys nurodyti be apdailos.
 - Visų įvadų pririšimai yra nurodomi iki įvado centro.
 - Visi aukščiai žymimi nuo būsimų grindų.
 - Brėžinys PDF formatu yra ne mastelyje.
 - Brėžinį spausdinti ne mažesniu nei A3 formatu.
 - Projektas gali kisti.
 - Visus pakeitimus derinti su užsakovu ir dizainere.

			Grindų planas		
	Brėžinius parengė: www.interjerpaslaugos.lt				
			2023-06-16	Parašas	Lapas 1 1

Vonios plytelių išklotinės

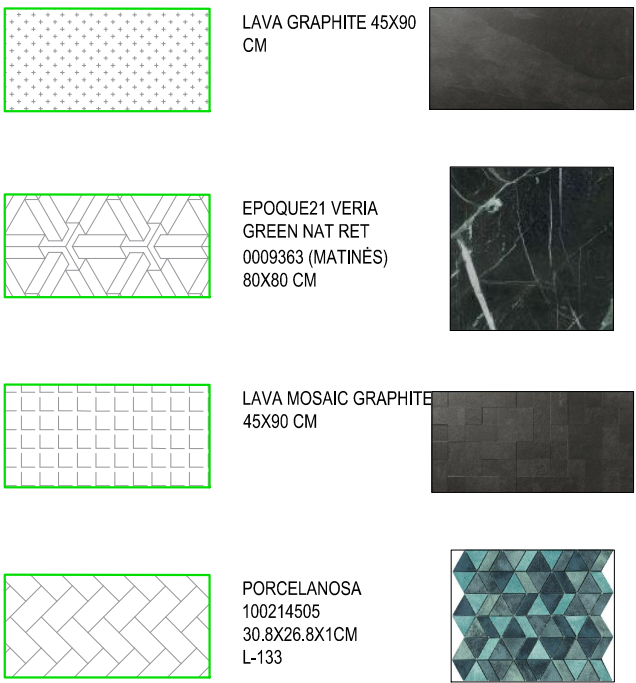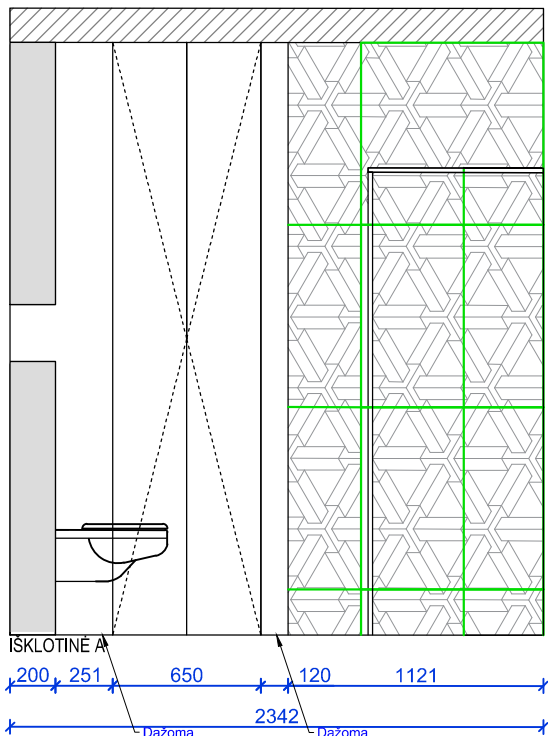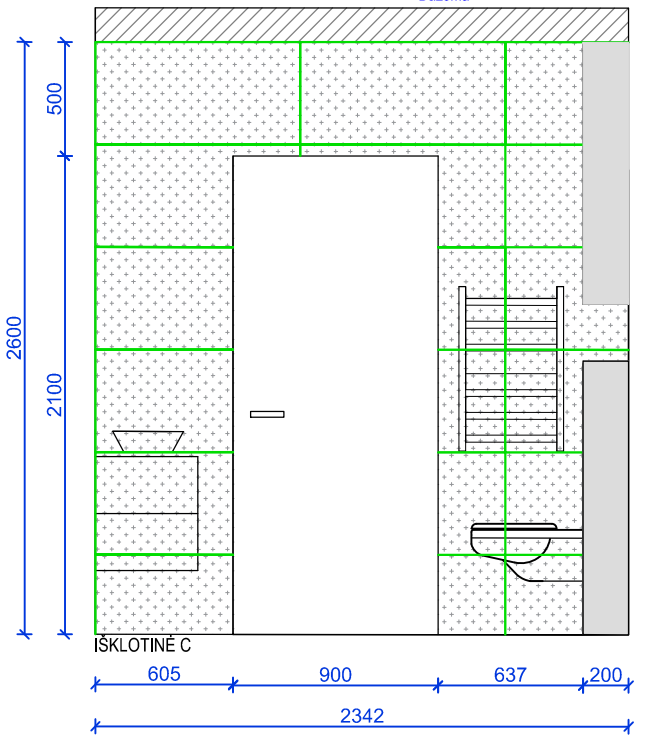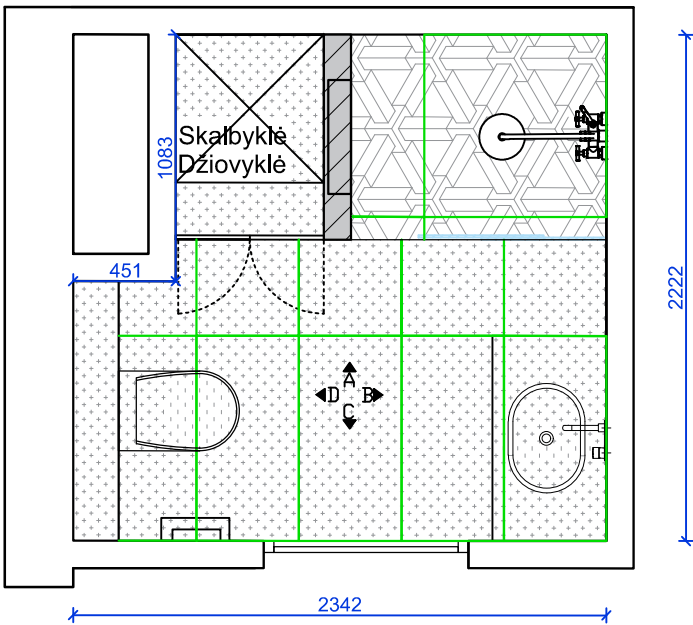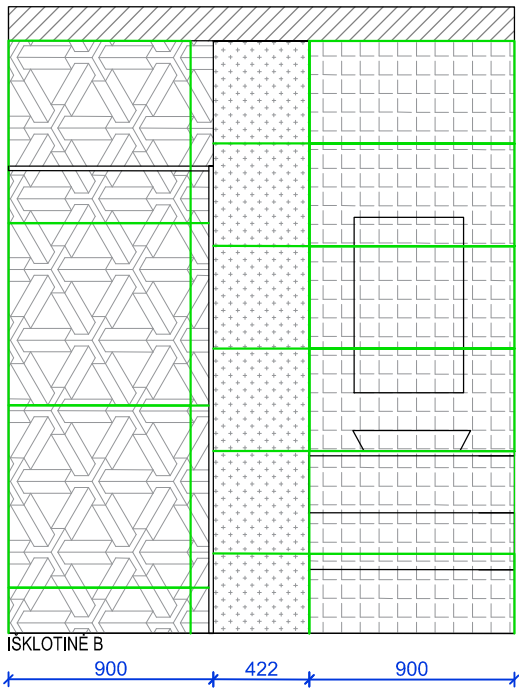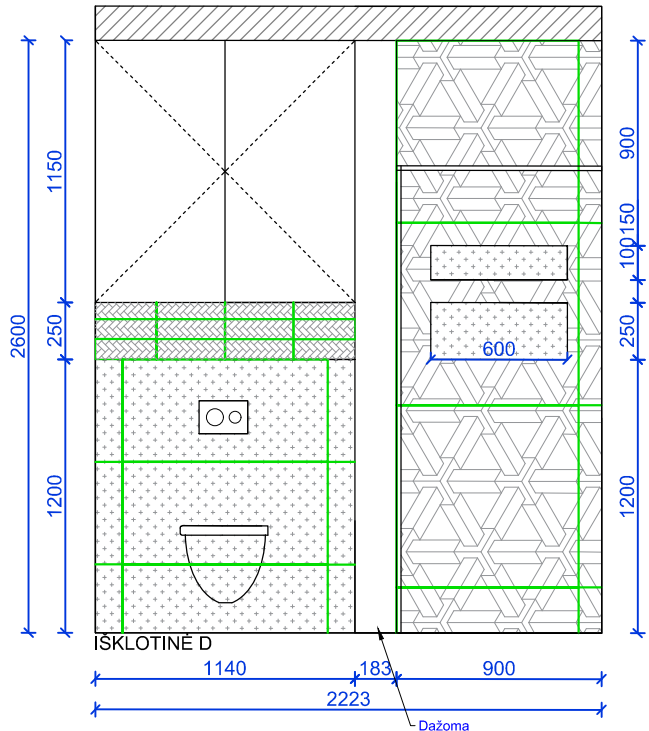

PASTABOS

Brėžinys skaitomas ant A3 formato lapo,
matmenys (jei nenurodyta kitaip) pateikiami milimetrais.
Matmenis būtina tikslinti vietoje.
Galimi projektiniai pakeitimai, juos būtina suderinti:
Justina +37068253834



Brėžinius parengė: www.interjeropaslaugos.lt

Vonios plytelių išklotinės

2023 - 06 -20

Parašas	Lapas	Lapų
	1	1