



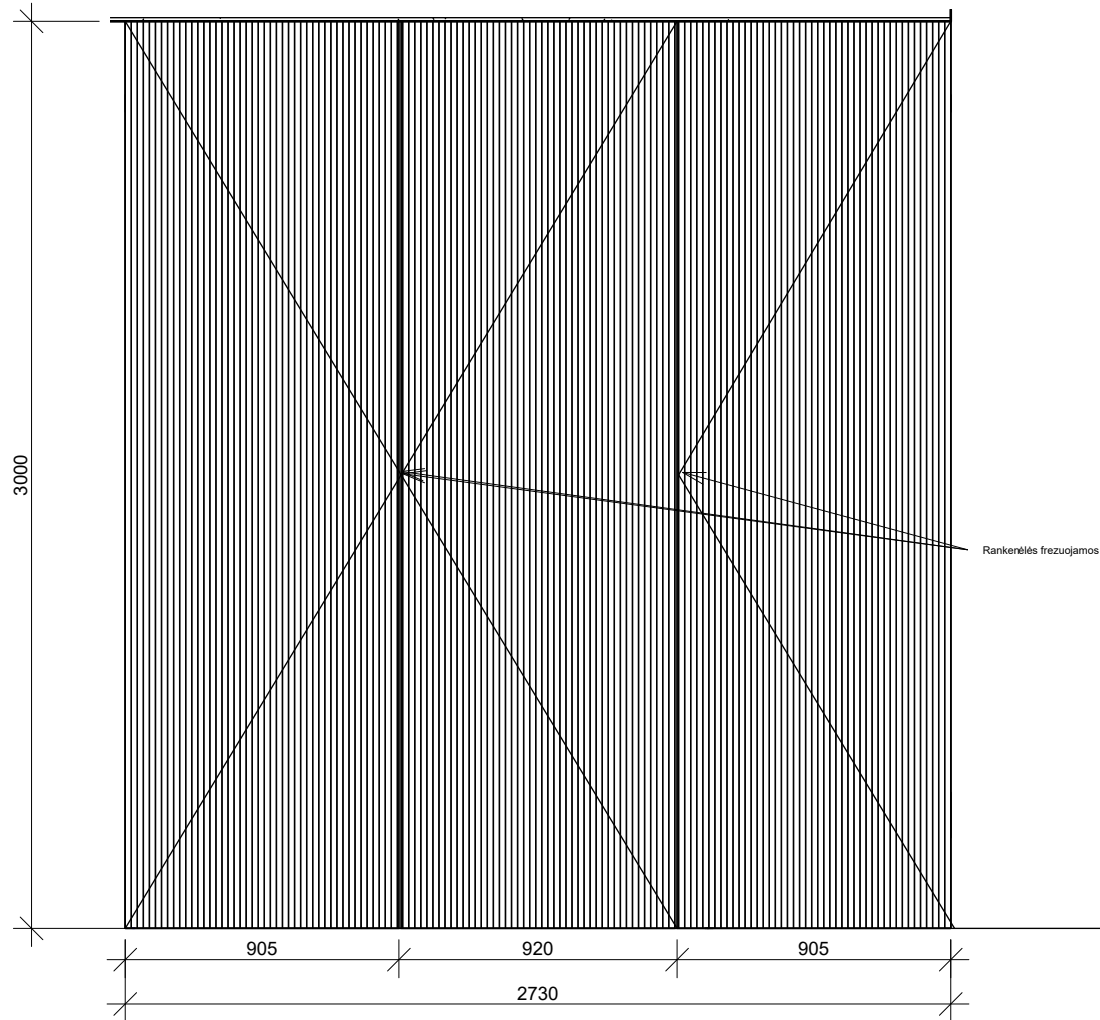

SPINTOS VAIZDAS IŠ PRIEKO M 1:25

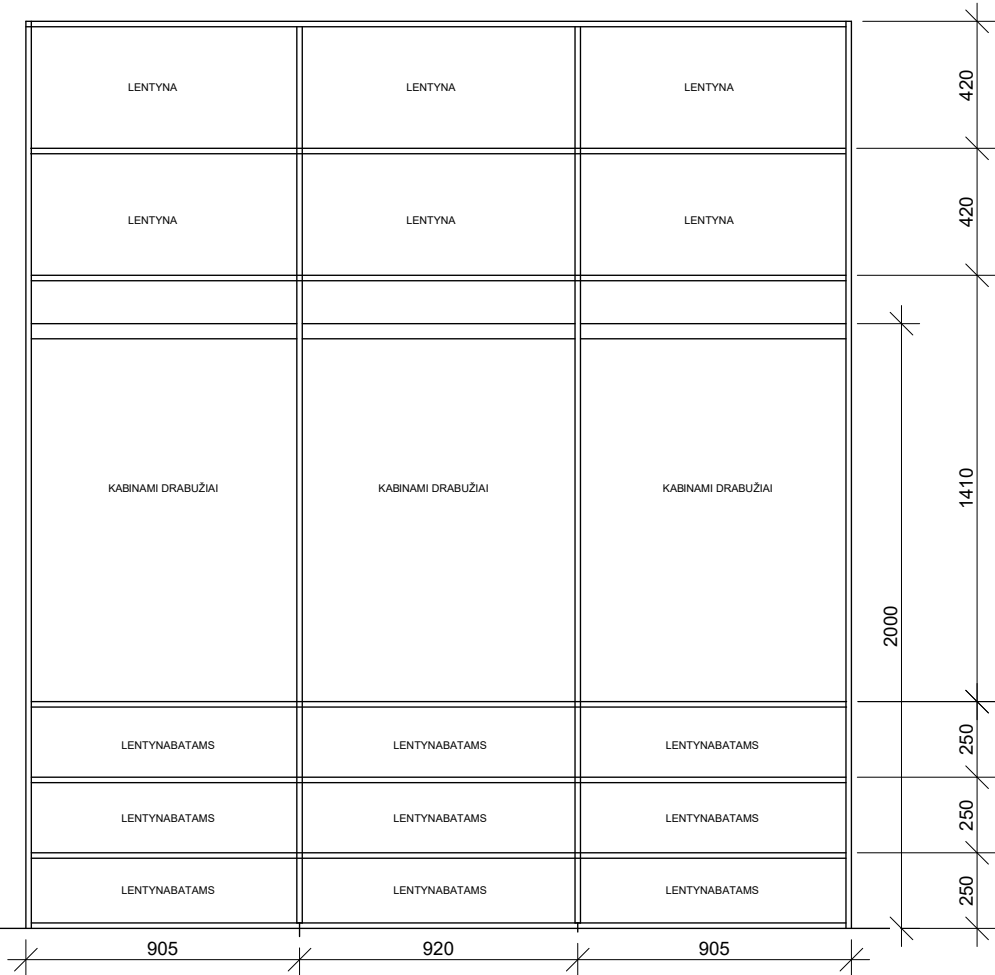



SPINTOS VIDUS M 1:25




Frezavimo pavyzdys



Baldams gaminti naudojamos MDF plokštės dažytos RAL 7016 spalva

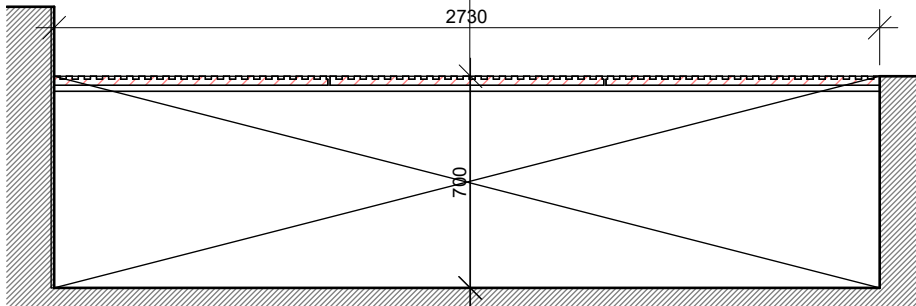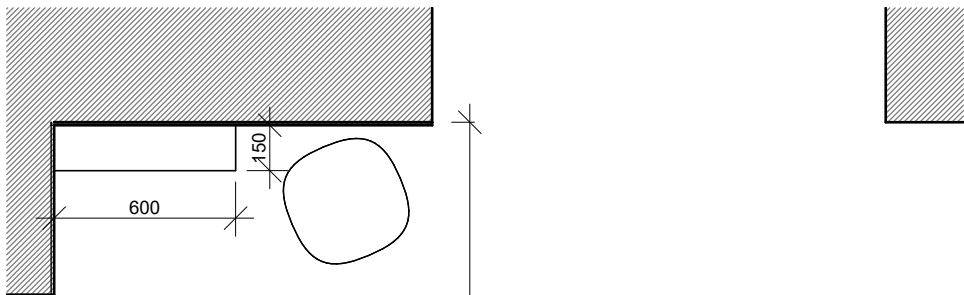

VAIZDAS PLYNE M 1:25

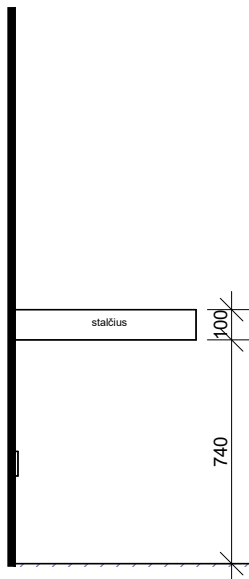


LENTYNĖLĖS VAIZDAS IŠ PRIEKO M 1:25

PASTABOS

1. Visi matmenys nurodyti milimetrais.
2. Galimi neatitikimai, būtina matmenis tikslinti vietoje.
3. Vidaus matmenys nurodyti be apdailos.
4. Visus projekto pakeitimus būtina suderinti su užsakovu ir projekto dizaineriu.
5. Korpusinių baldų brėžiniuose matmenys pateikti nevertinant apdailos. Prieš gaminant būtina pamatuoti vietoje.
6. Galutinės spalvos, medžiagos ir mechanizmai suderinami tarp užsakovo, projekto dizainerės ir baldų gamintojų prieš pradedant gamybą.


 INTERJERO PASLAUGOS	OBJEKTAS Svyronės g.11, Vilnius		VIENBUČIO NAMO INTERJERO PROJEKTAS	
	BRĖŽINIUS PARENGĖ www.interjeropaslaugos.lt	DATA	BRĖŽINIO PAVADINIMAS Tambūro baldai	
	UŽSAKOVAS Jan Plotnickij	2024-10-14	MASTELIS 1 : 25	BRĖŽINIO NUMERIS BB-1

SVEČIŲ KAMBARIO SPINTA

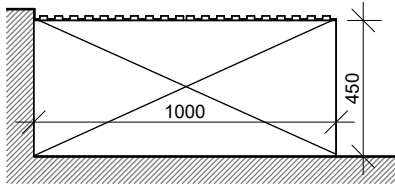


VAIZDAS PLANE M 1:25


SVEČIŲ KAMBARIO KOSMETINIS STALIUKAS

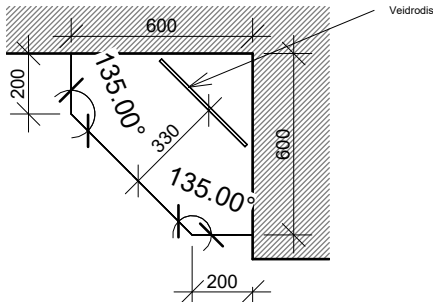


VAIZDAS PLANE M 1:25

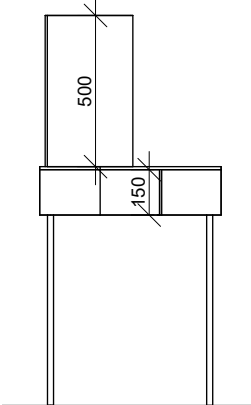


VAIZDAS IŠ ŠONO M 1:25

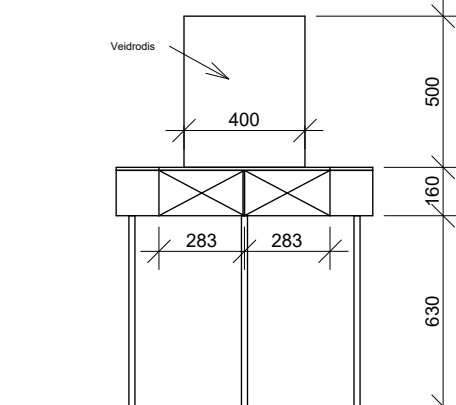

VAIZDAS IŠ PRIEKIO M 1:25

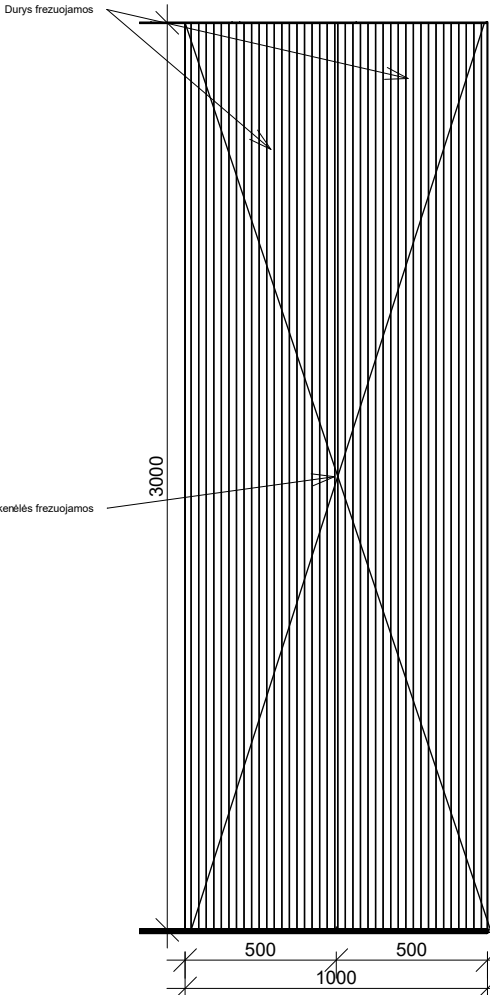


VAIZDAS IŠ PRIEKIO M 1:25

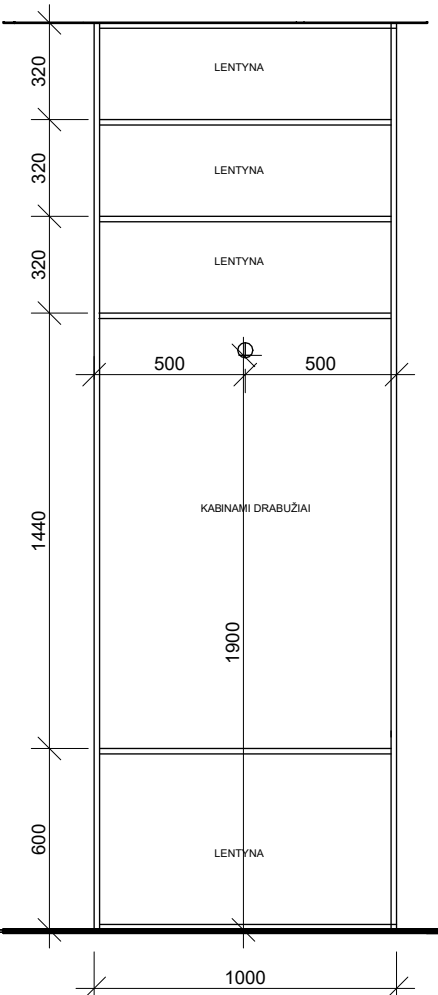


VIDAUS IŠDĖSTYMAS M 1:25


DARBO KAMBARIO SPINTA

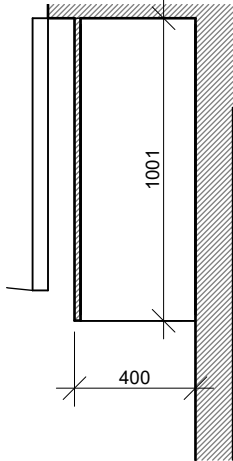

VAIZDAS PLANE M 1:25

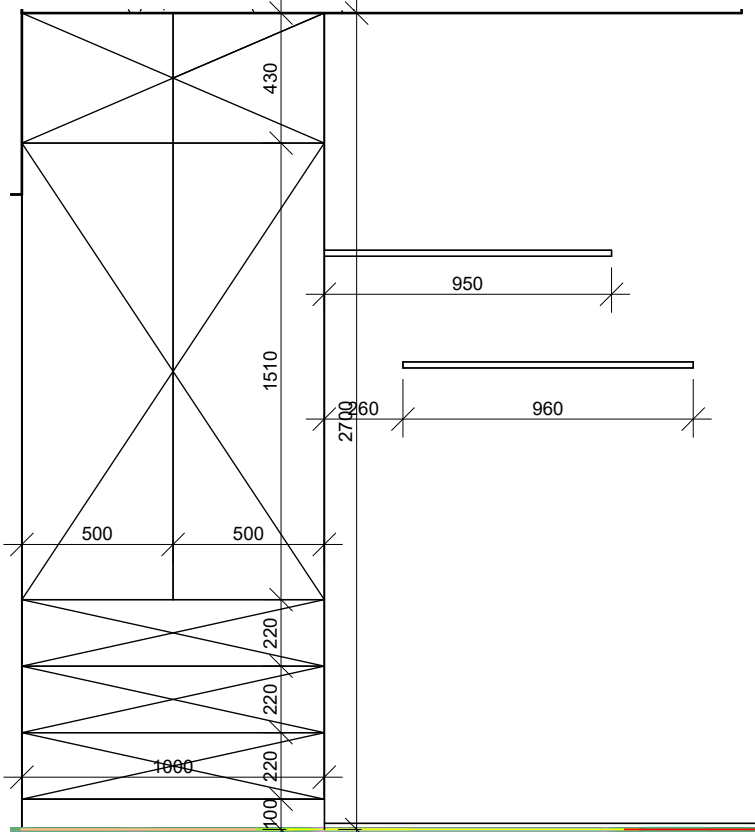


VAIZDAS IŠ PRIEKIO M 1:25

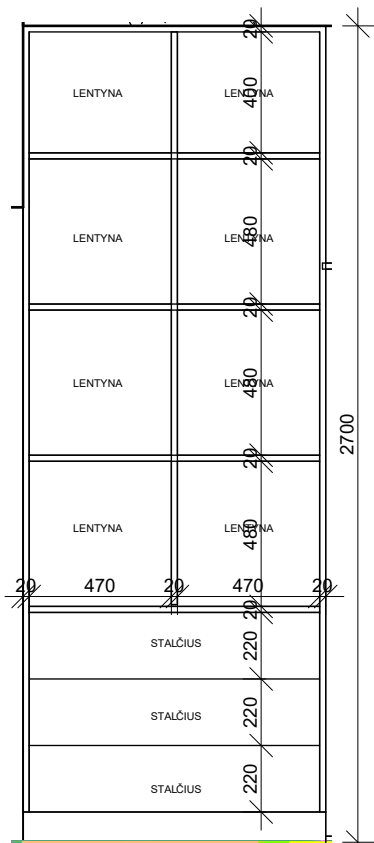

VIDAUS IŠDĖSTYMAS M 1:25



Frezavimo pavyzdys prieš dažymą

 


Baldams gaminti naudojamos MDF plokštės dažytos RAL 7016 spalva


PASTABOS

1. Visi matmenys nurodyti milimetrais.
2. Galimi neatitikimai, būtina matmenis tikslinti vietoje.
3. Vidaus matmenys nurodyti be apdailos.
4. Visus projekto pakeitimus būtina suderinti su užsakovu ir projekto dizaineriu.
5. Korpusinių baldų brėžiniuose matmenys pateikti nevertinant apdailos. Prieš gaminant būtina pamatuoti vietoje.
6. Galutinės spalvos, medžiagos ir mechanizmai suderinami tarp užsakovo, projekto dizainerės ir baldų gamintojų prieš pradedant gamybą.

 INTERJERO PASLAUGOS	OBJEKTAS Svyronės g.11, Vilnius		VIENBUČIO NAMO INTERJERO PROJEKTAS	
	BRĖŽINIUS PARENGĖ www.interjeropaslaugos.lt	DATA	BRĖŽINIO PAVADINIMAS Svečių ir darbo kambario baldai	
	UŽSAKOVAS Jan Plotnickij	2024-10-14	MASTELIS 1 : 25	BRĖŽINIO NUMERIS BB-2

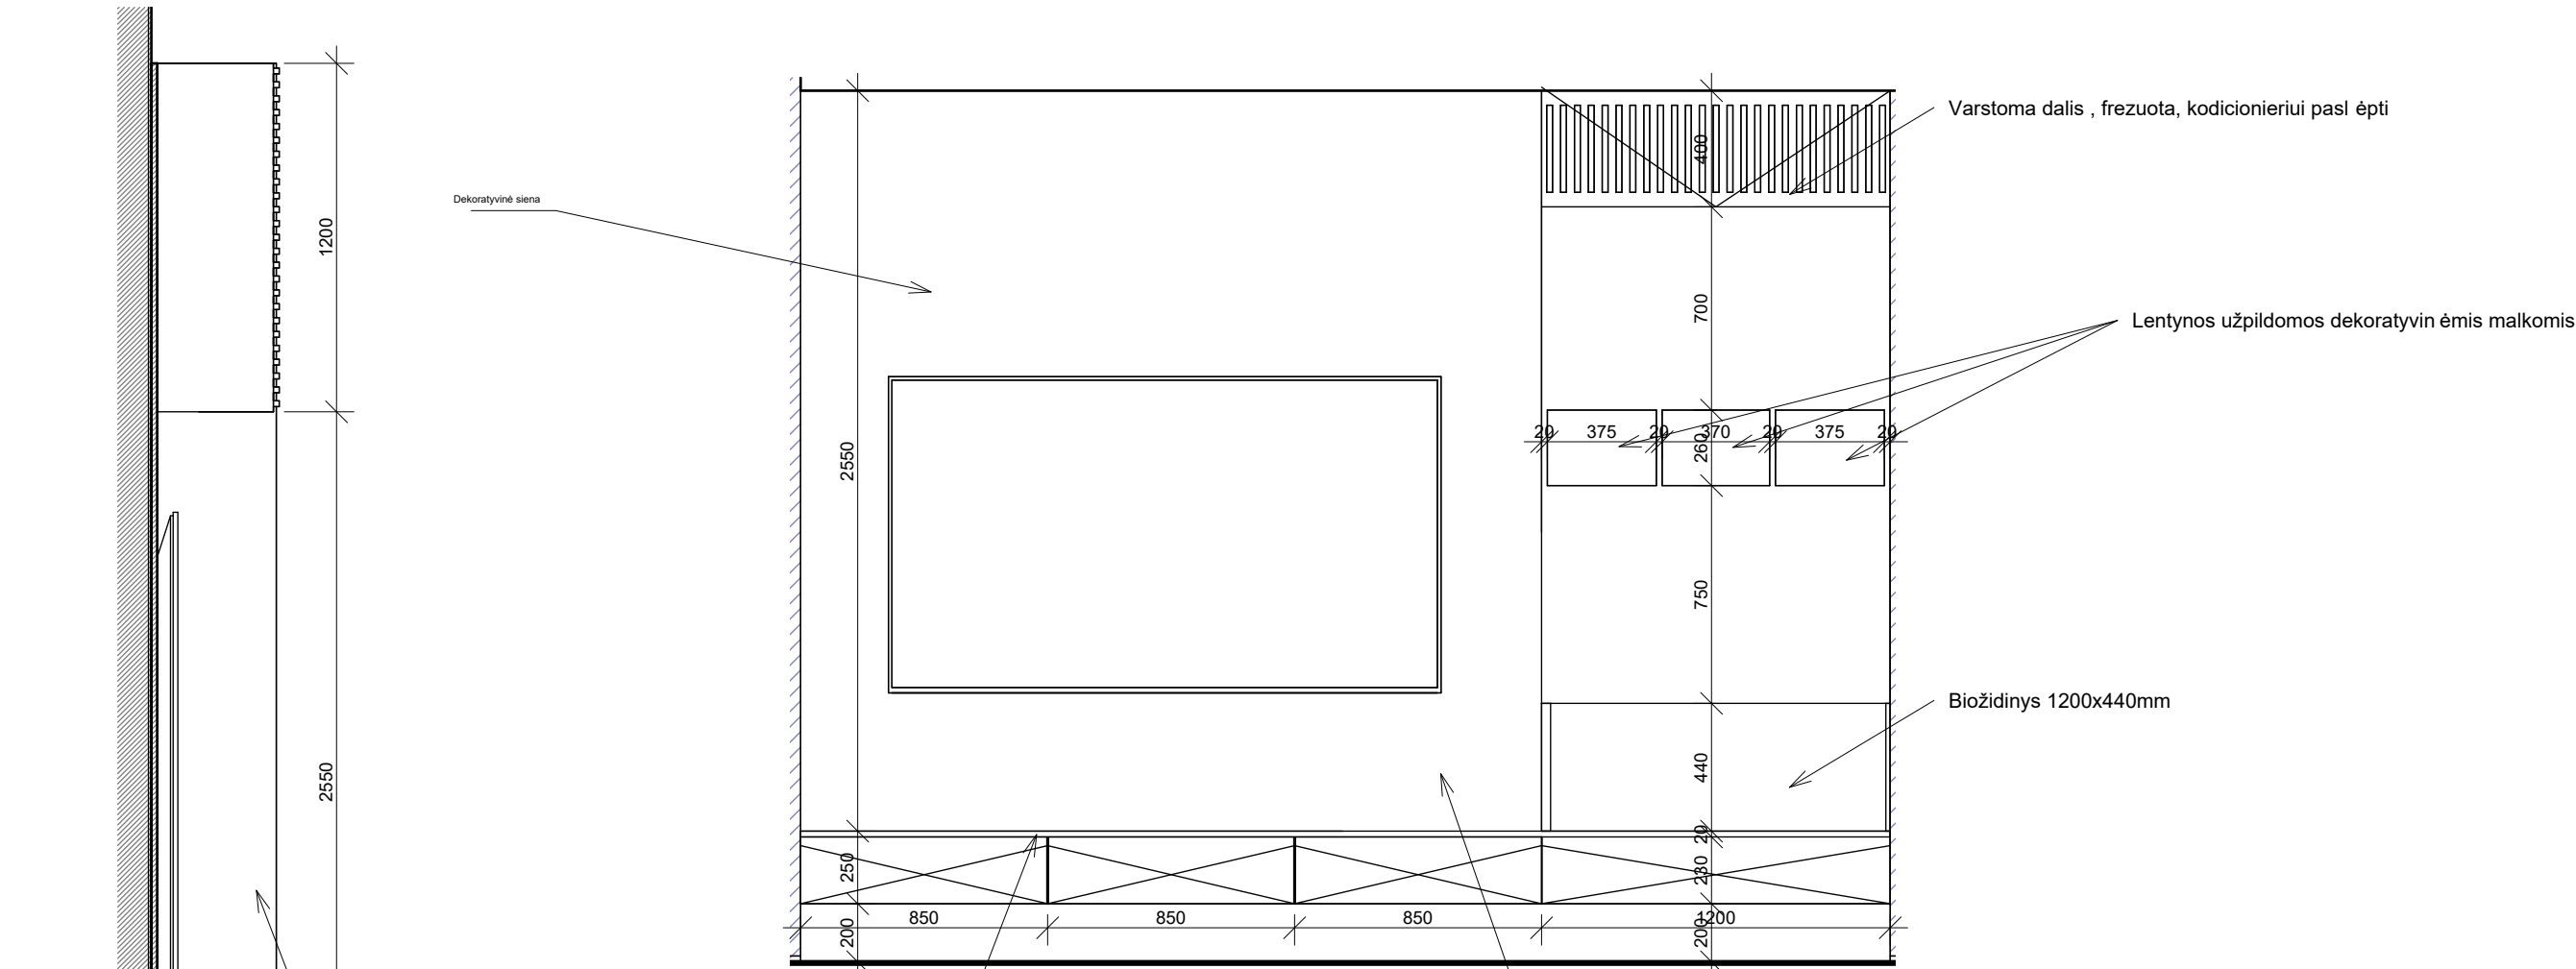

VAIZDAS PLANE M1:25

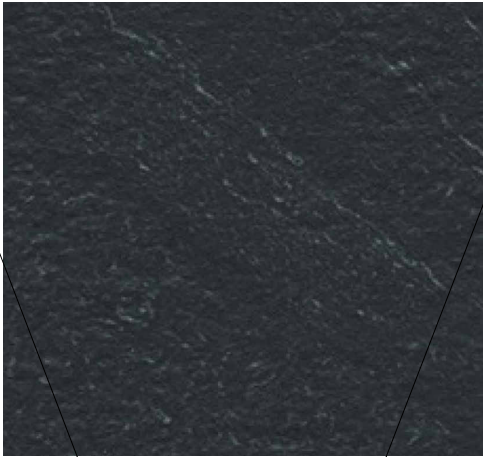

HPL Ardesia 1455 CLIMB

VAIZDAS IŠ PRIEKIO M1:25



DEKORATYVINĖ AKMENS IMITACIJOS SIENA





MDF plokštės dažytos RAL 7016 spalva

PASTABOS

1. Visi matmenys nurodyti milimetrais.
2. Galimi neatitikimai, būtina matmenis tikslinti vietoje.
3. Vidaus matmenys nurodyti be apdailos.
4. Visus projekto pakeitimus būtina suderinti su užsakovu ir projekto dizainere.
5. Korpusinių baldų brėžiniuose matmenys pateikti nevertinant apdailos. Prieš gaminant būtina pamatuoti vietoje.
6. Galutinės spalvos, medžiagos ir mechanizmai suderinami tarp užsakovo, projekto dizainerės ir baldų gamintojų prieš pradedant gamybą.



 INTERJERO PASLAUGOS	OBJEKTAS Svyronės g.11, Vilnius		VIENBUČIO NAMO INTERJERO PROJEKTAS	
	BRĖŽINIUS PARENGĖ www.interjerpaslaugos.lt	DATA	BRĖŽINIO PAVADINIMAS Svetainės baldai	
	UŽSAKOVAS Jan Plotnickij	2024-10-14	MASTELIS 1 : 25	BRĖŽINIO NUMERIS BB-3

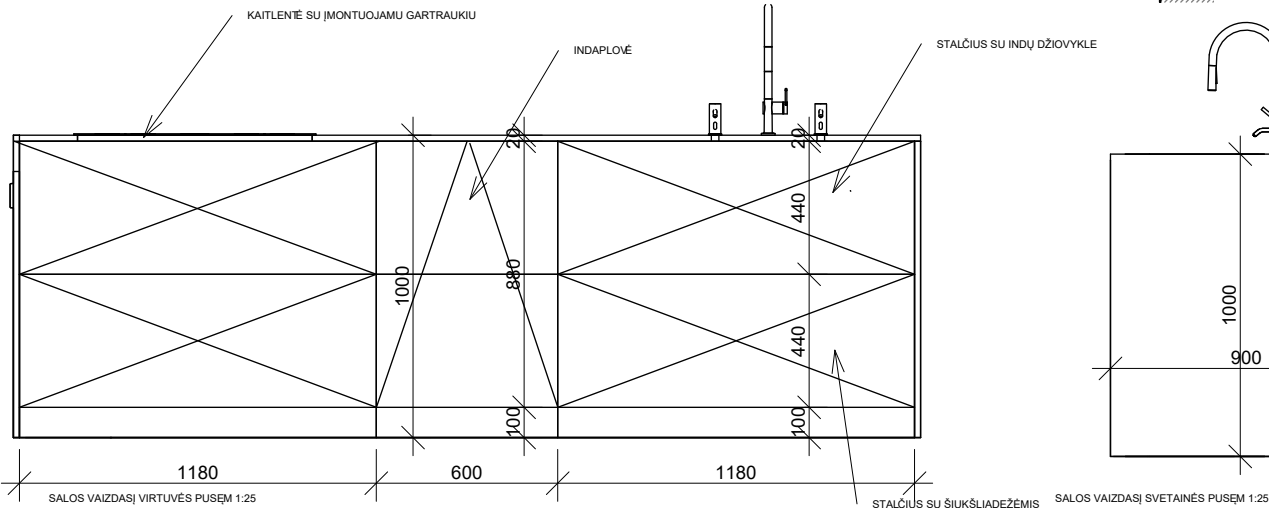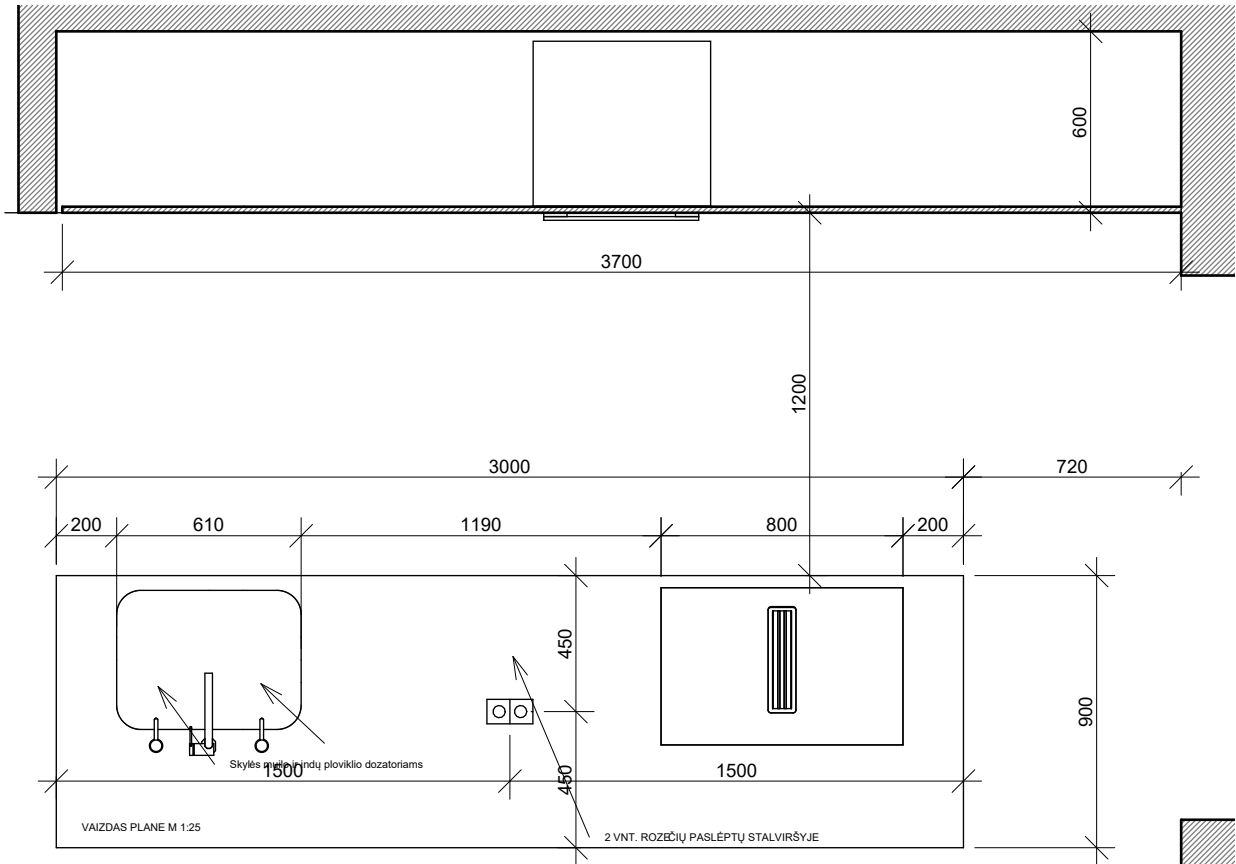

GRANITAS BROWN PEARL NAUDOJAMAS STALVIRŠIUI




HPL Ardesia 1455 CLIMB, NAUDOJAMAS VIRTUVĖS FASADAMS

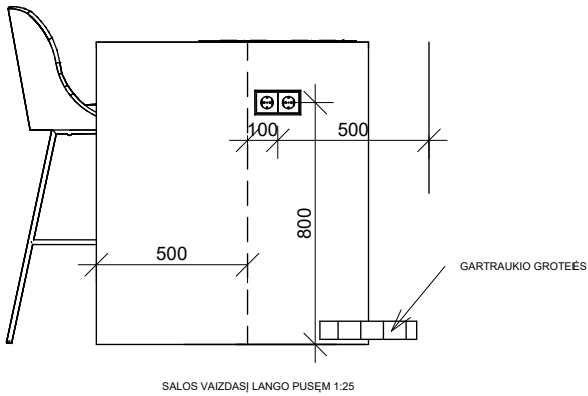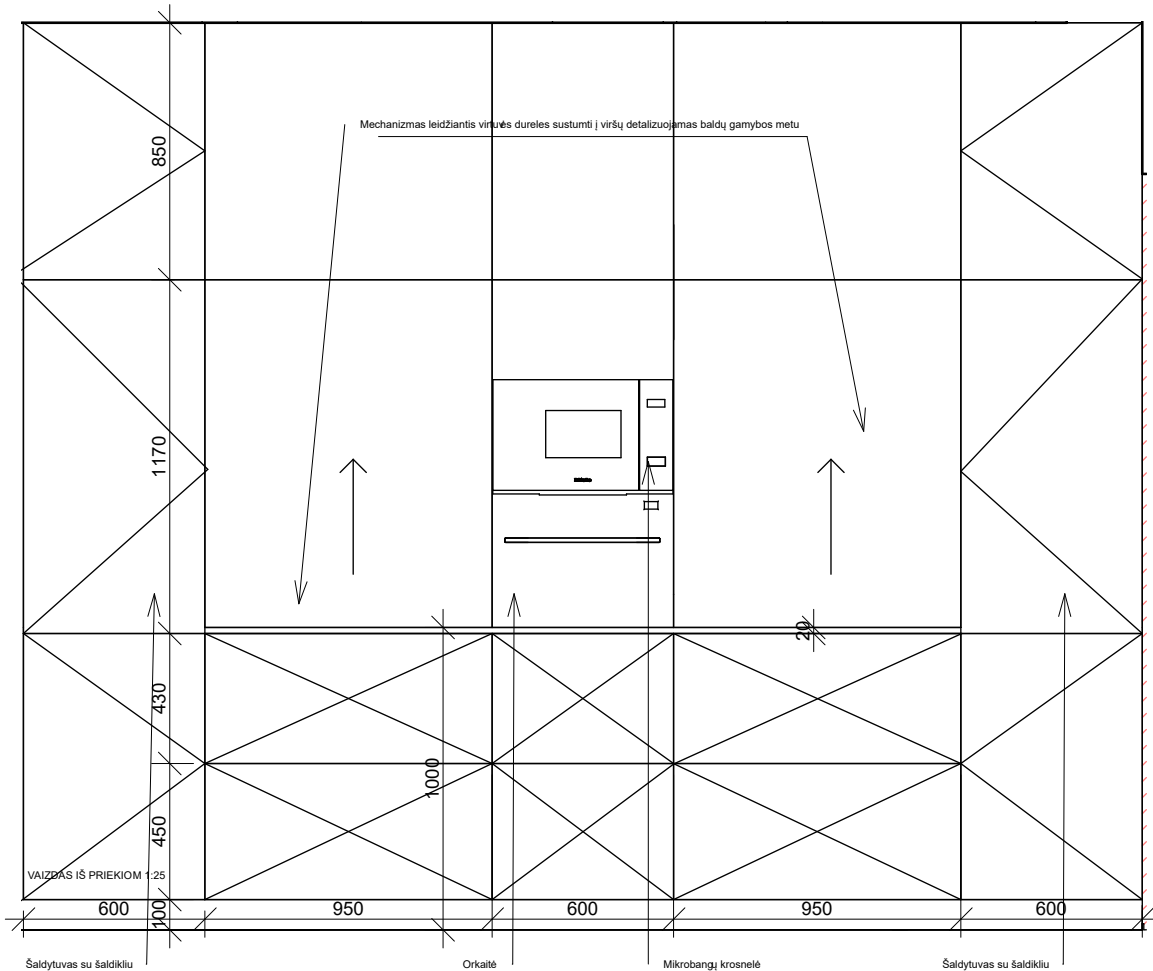


- PASTABOS
1. Visi matmenys nurodyti milimetrais.
 2. Galimi neatitikimai, būtina matmenis tikslinti vietoje.
 3. Vidaus matmenys nurodyti be apdailos.
 4. Visus projekto pakeitimus būtina suderinti su užsakovu ir projekto dizainerė.
 5. Korpusinių baldų brėžiniuose matmenys pateikti nevertinant apdailos. Prieš gaminant būtina pamatuoti vietoje
 6. Galutinės spalvos, medžiagos ir mechanizmai suderinami tarp užsakovo, projekto dizainerės ir baldų gamintojų prieš pradedant gamybą.


 INTERJERO PASLAUGOS	OBJEKTAS Svyronės g.11, Vilnius		VIENBUČIO NAMO INTERJERO PROJEKTAS	
	BRĖŽINIUS PARENGĖ www.interjeropaslaugos.lt	DATA	BRĖŽINIO PAVADINIMAS Virtuvės baldai	
	UŽSAKOVAS Jan Plotnickij	2024-10-14	MASTELIS 1 : 25	BRĖŽINIO NUMERIS BB-4

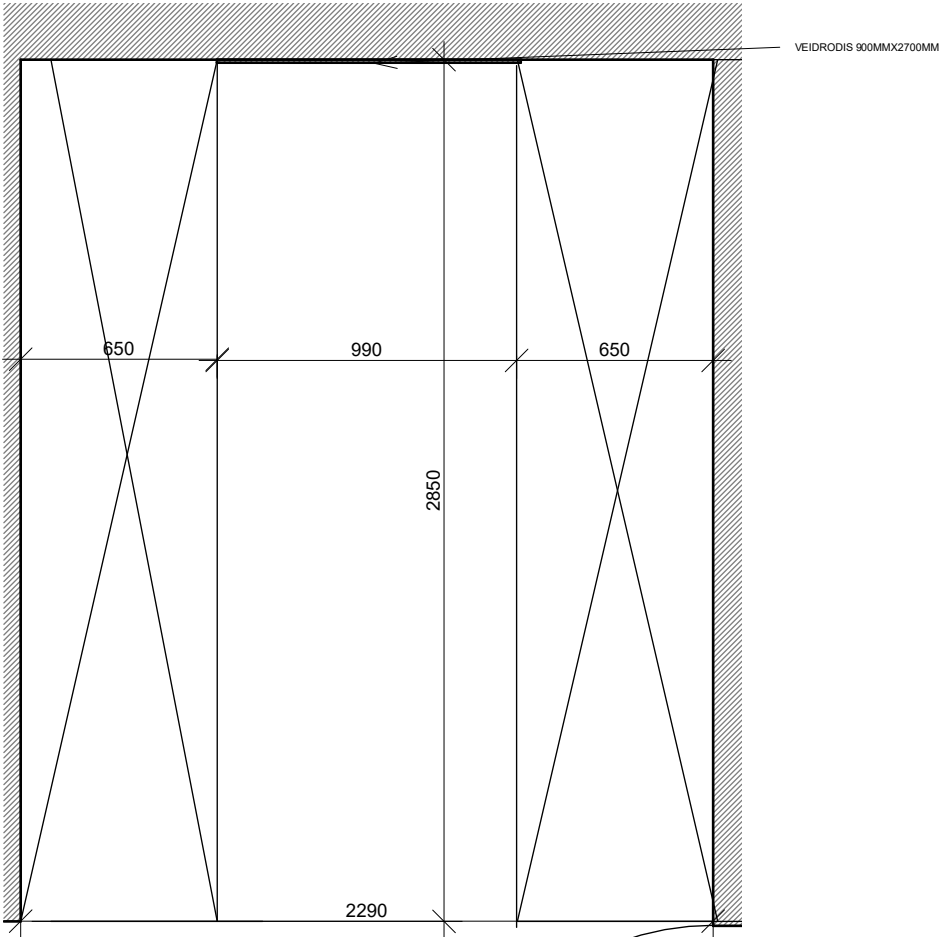

VAIZDAS PLANE M1:25

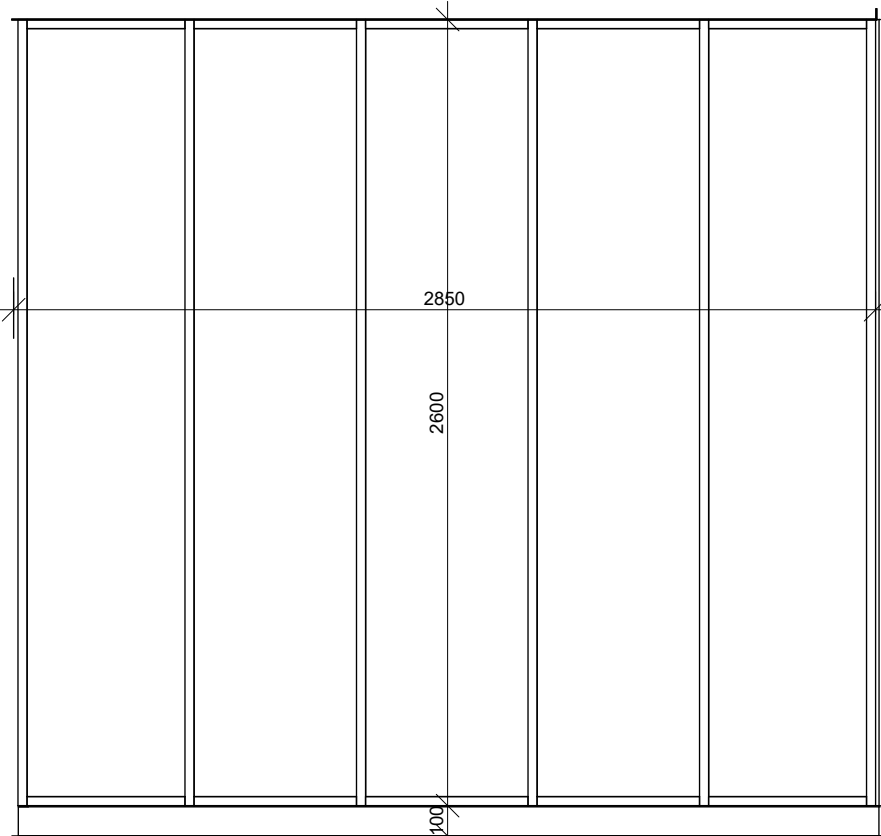


Spintos gaminamos stiklinėmis, stumdomomis durimis, rėmo spalva RAL 7016
VAIZDAS IŠ PRIEKIOM 1:25

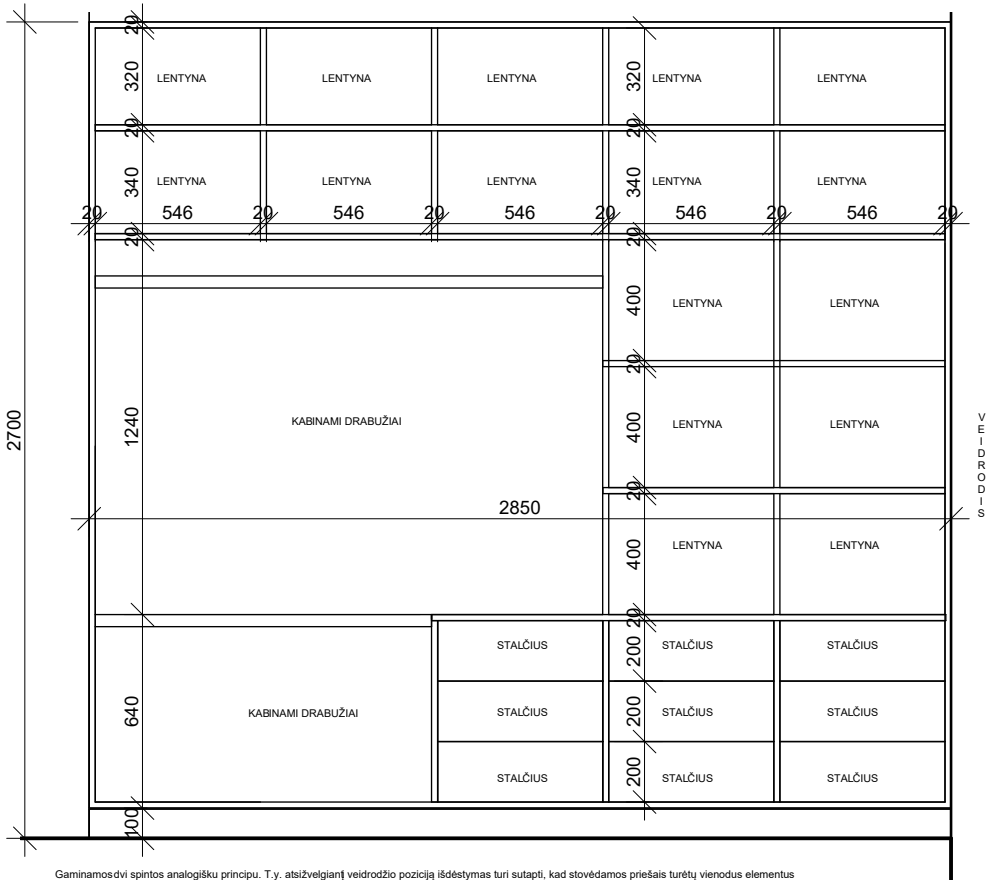

Gaminamos dvi spintos analogišku principu. T.y. atsižvelgiant veidrodžio poziciją išdėstymas turi sutapti, kad stovėdamos priešais turėtų vienodus elementus

IŠDĖSTYMAS VIDUJEM 1:25

 


Spintų vidus iš MDF dažyto RAL 7016


PASTABOS

1. Visi matmenys nurodyti milimetrais.
2. Galimi neatitikimai, būtina matmenis tikslinti vietoje.
3. Vidaus matmenys nurodyti be apdailos.
4. Visus projekto pakeitimus būtina suderinti su užsakovu ir projekto dizainerė.
5. Korpusinių baldų brėžiniuose matmenys pateikti nevertinant apdailos. Prieš gaminant būtina pamatuoti vietoje
6. Galutinės spalvos, medžiagos ir mechanizmai suderinami tarp užsakovo, projekto dizainerės ir baldų gamintojų prieš pradedant gamybą.


 INTERJERO PASLAUGOS	OBJEKTAS Svyronės g.11, Vilnius		VIENBUČIO NAMO INTERJERO PROJEKTAS	
	BRĖŽINIUS PARENGĖ www.interjeropaslaugos.lt	DATA	BRĖŽINIO PAVADINIMAS Drabužinės spintos	
	UŽSAKOVAS Jan Plotnickij	2024-10-14	MASTELIS 1 : 25	BRĖŽINIO NUMERIS BB-5

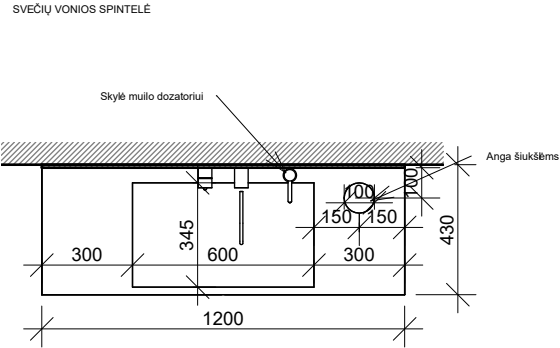


VAIZDAS PLANE M1:25

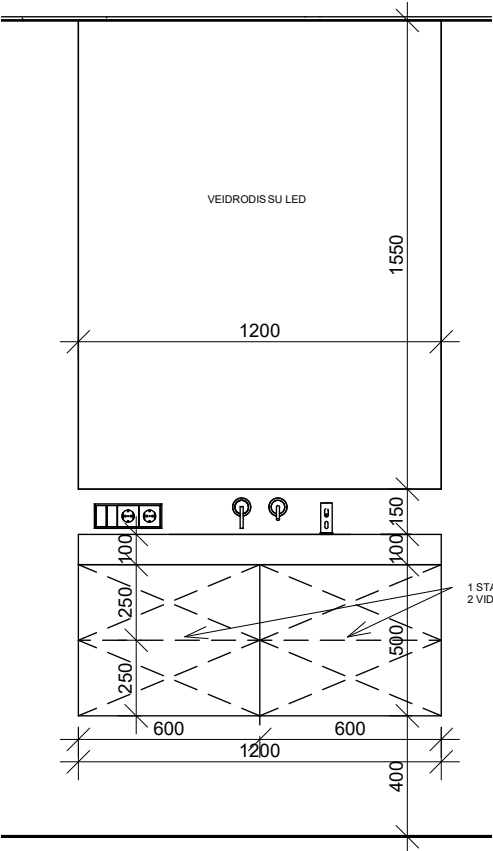


VAIZDAS IŠ PRIEKIO M 1:25

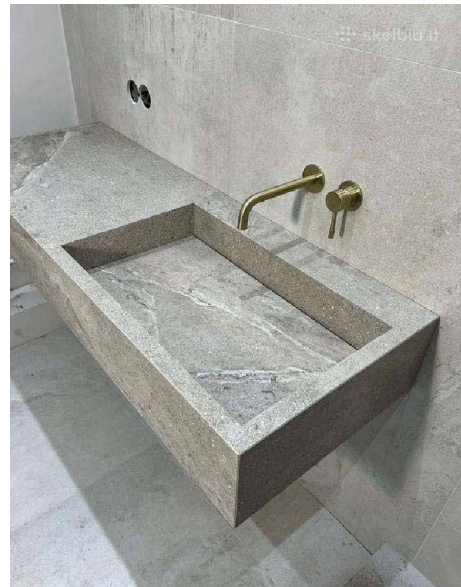

Praustuvi gaminami iš plytelę

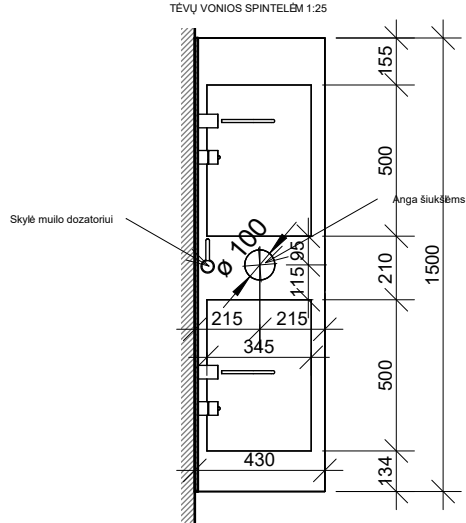

VAIZDAS PLANE M1:25

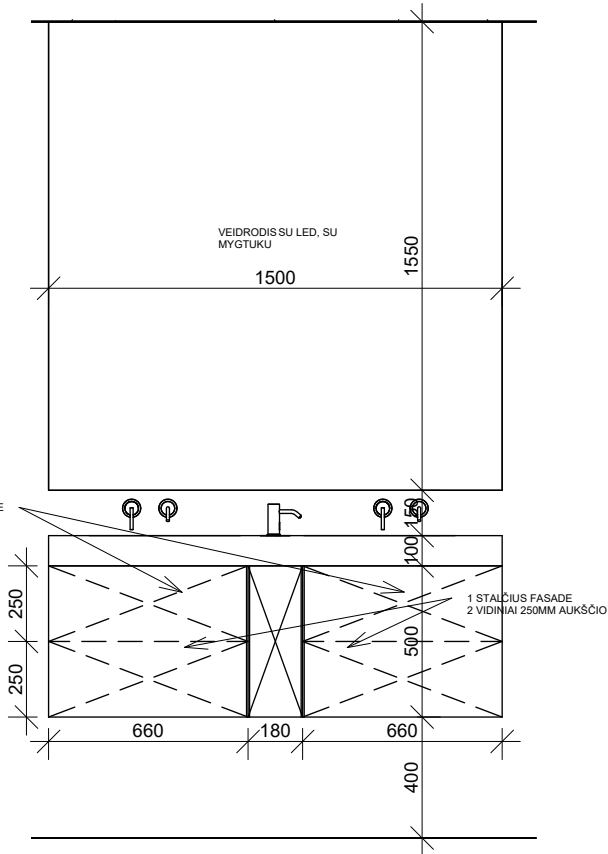

VAIZDAS IŠ PRIEKIO M 1:25




Spintelė su stalčiais gaminama iš HPL Profido Grigio pilko




Praustuviams naudojamoms akmens mašės plytelės STONETECH WHITE RECT arba analogas, pasikonsultavus su gamintoju

VAIKO VONIOS SPINTELĖ M 1:25

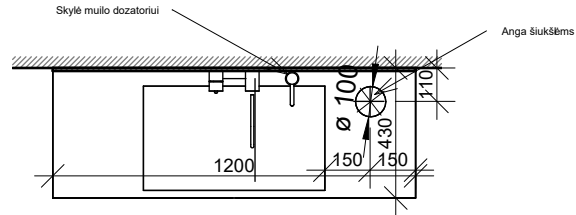

VAIZDAS PLANE M1:25

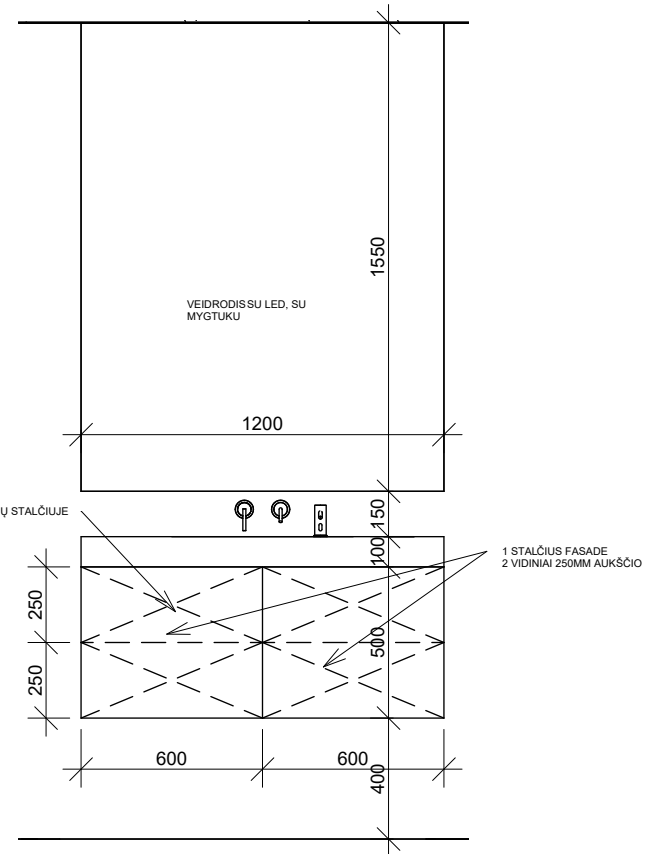

VAIZDAS IŠ PRIEKIO M 1:25

PASTABOS

1. Visi matmenys nurodyti milimetrais.
2. Galimi neatitikimai, būtina matmenis tikslinti vietoje.
3. Vidaus matmenys nurodyti be apdailos.
4. Visus projekto pakeitimus būtina suderinti su užsakovu ir projekto dizainerė.
5. Korpusinių baldų brėžiniuose matmenys pateikti nevertinant apdailos. Prieš gaminant būtina pamatuoti vietoje.
6. Galutinės spalvos, medžiagos ir mechanizmai suderinami tarp užsakovo, projekto dizainerės ir baldų gamintojų prieš pradėdant gamybą.



INTERJERO
PASLAUGOS

OBJEKTAS
Svyronės g.11, Vilnius

BRĖŽINIUS PARENGĖ
www.interjeropaslaugos.lt

UŽSAKOVAS
Jan Plotnickij

DATA

2024-10-14



VIENBUČIO NAMO INTERJERO PROJEKTAS

BRĖŽINIO PAVADINIMAS

Vonios baldai

MASTELIS
1 : 25

BRĖŽINIO NUMERIS
BB-6

  

1. Visi matmenys nurodyti milimetrais.
2. Galimi neatitikimai, būtina matmenis tikslinti vietoje.
3. Vidaus matmenys nurodyti be apdailos.
4. Visus projekto pakeitimus būtina suderinti su užsakovu ir projekto dizainerė.
5. Korpusinių baldų brėžiniuose matmenys pateikti nevertinant apdailos. Prieš gaminant būtina pamatuoti vietoje
6. Galutinės spalvos, medžiagos ir mechanizmai suderinami tarp užsakovo, projekto dizainerės ir baldų gamintojų prieš pradedant gamybą.



INTERJERO
PASLAUGOS

OBJEKTAS
Svyronės g.11, Vilnius

BRĖŽINIUS PARENGĖ
www.interjeropaslaugos.lt

UŽSAKOVAS
Jan Plotnickij

DATA

2024-10-14


VIENTUOJIO NAMO INTERJERO PROJEKTAS

BRĖŽINIO PAVADINIMAS


Skalbykla

MASTELIS
1 : 25

BRĖŽINIO NUMERIS
BB-7

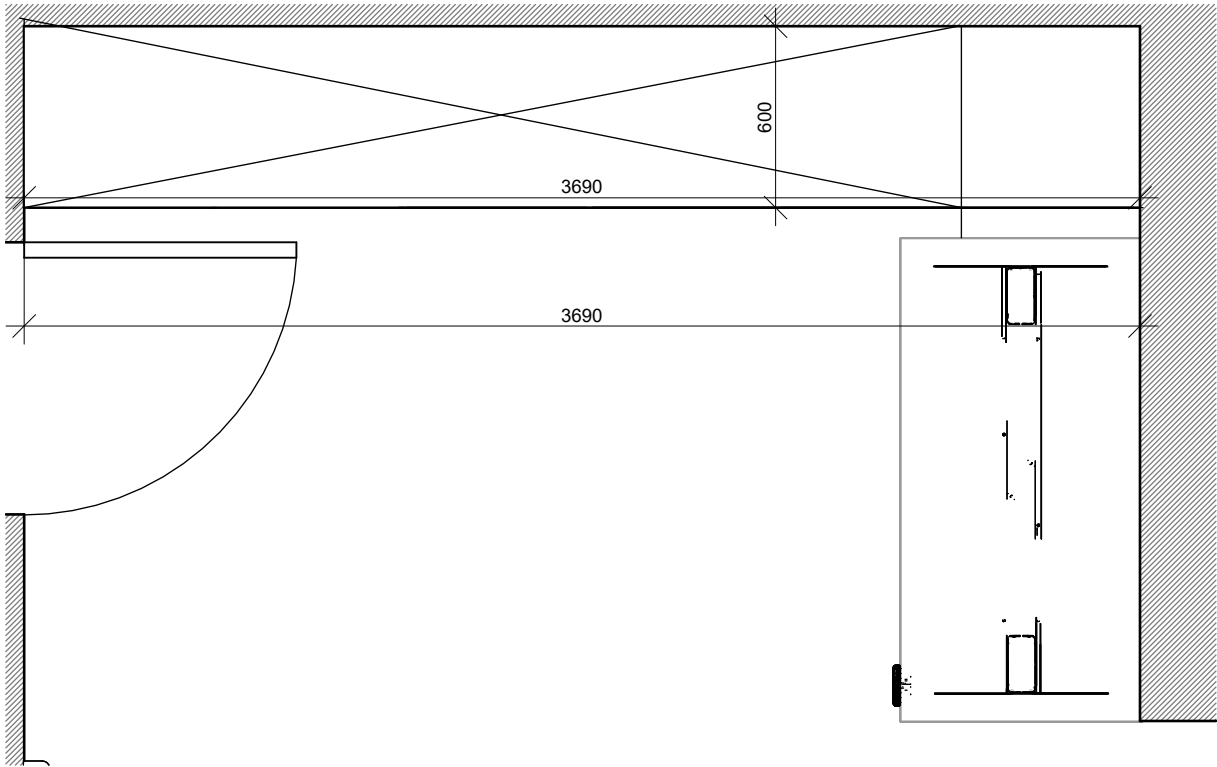

VAIZDAS PLANE M 1:25

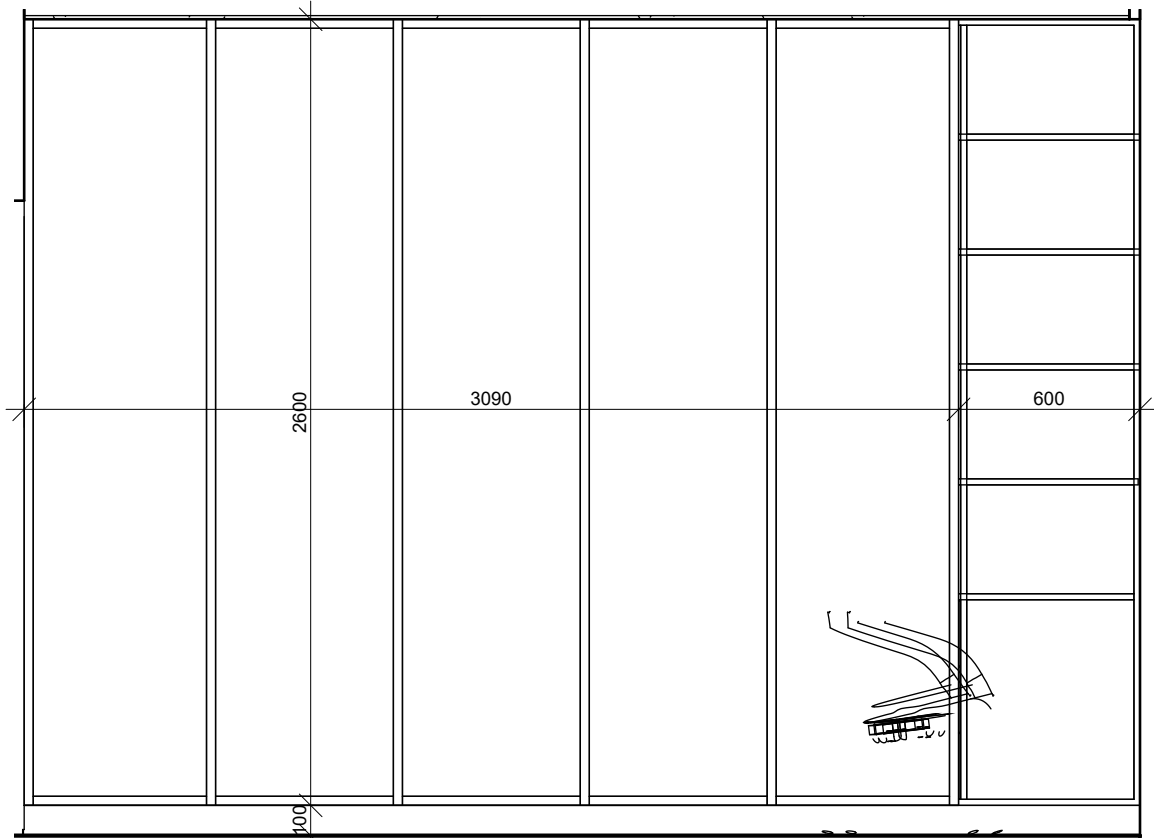


Spinta gaminama stiklinėmis, stumdomomis durimis, rėmo spalva RAL 7016

VAIZDAS IŠ PRIEKIO M1:25

PASTABOS

1. Visi matmenys nurodyti milimetrais.
2. Galimi neatitikimai, būtina matmenis tikslinti vietoje.
3. Vidaus matmenys nurodyti be apdailos.
4. Visus projekto pakeitimus būtina suderinti su užsakovu ir projekto dizainere.
5. Korpusinių baldų brėžiniuose matmenys pateikti nevertinant apdailos. Prieš gaminant būtina pamatuoti vietoje
6. Galutinės spalvos, medžiagos ir mechanizmai suderinami tarp užsakovo, projekto dizainerės ir baldų gamintojų prieš pradedant gamybą.

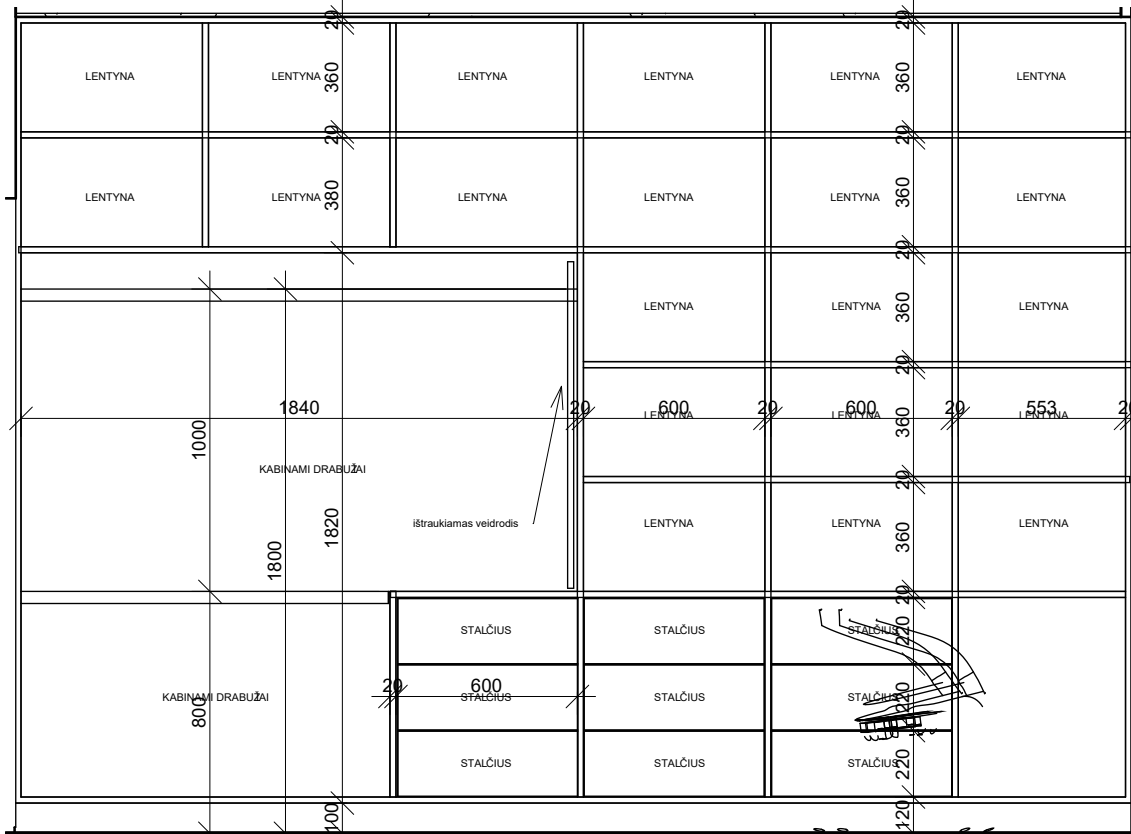

VIDAUS IŠDĖSTYMASM 1:25



Spintų vidus iš MDF dažyto RAL 7016

 INTERJERO PASLAUGOS	OBJEKTAS Svyronės g.11, Vilnius		VIENBUČIO NAMO INTERJERO PROJEKTAS	
	BRĖŽINIO PARENGĖ www.interjeraslaugos.lt	DATA	BRĖŽINIO PAVADINIMAS Vaiko kambario baldai	
	UŽSAKOVAS Jan Plotnickij	2024-10-14	MASTELIS 1 : 25	BRĖŽINIO NUMERIS BB-8

 INTERJERO PASLAUGOS	OBJEKTAS Svyronės g.11, Vilnius		VIENBUČIO NAMO INTERJERO PROJEKTAS	
	BRĖŽINIUS PARENGĖ www.interjeropaslaugos.lt	DATA	BRĖŽINIO PAVADINIMAS Darbo kambario baldai	
	UŽSAKOVAS Jan Plotnickij	2024-10-14	MASTELIS	BRĖŽINIO NUMERIS BB-9